




LEGENDA DOČASNÉHO DOPRAVNÍHO ZNAČENÍ:

B1+E13+Z2 - TEXT Č.2:

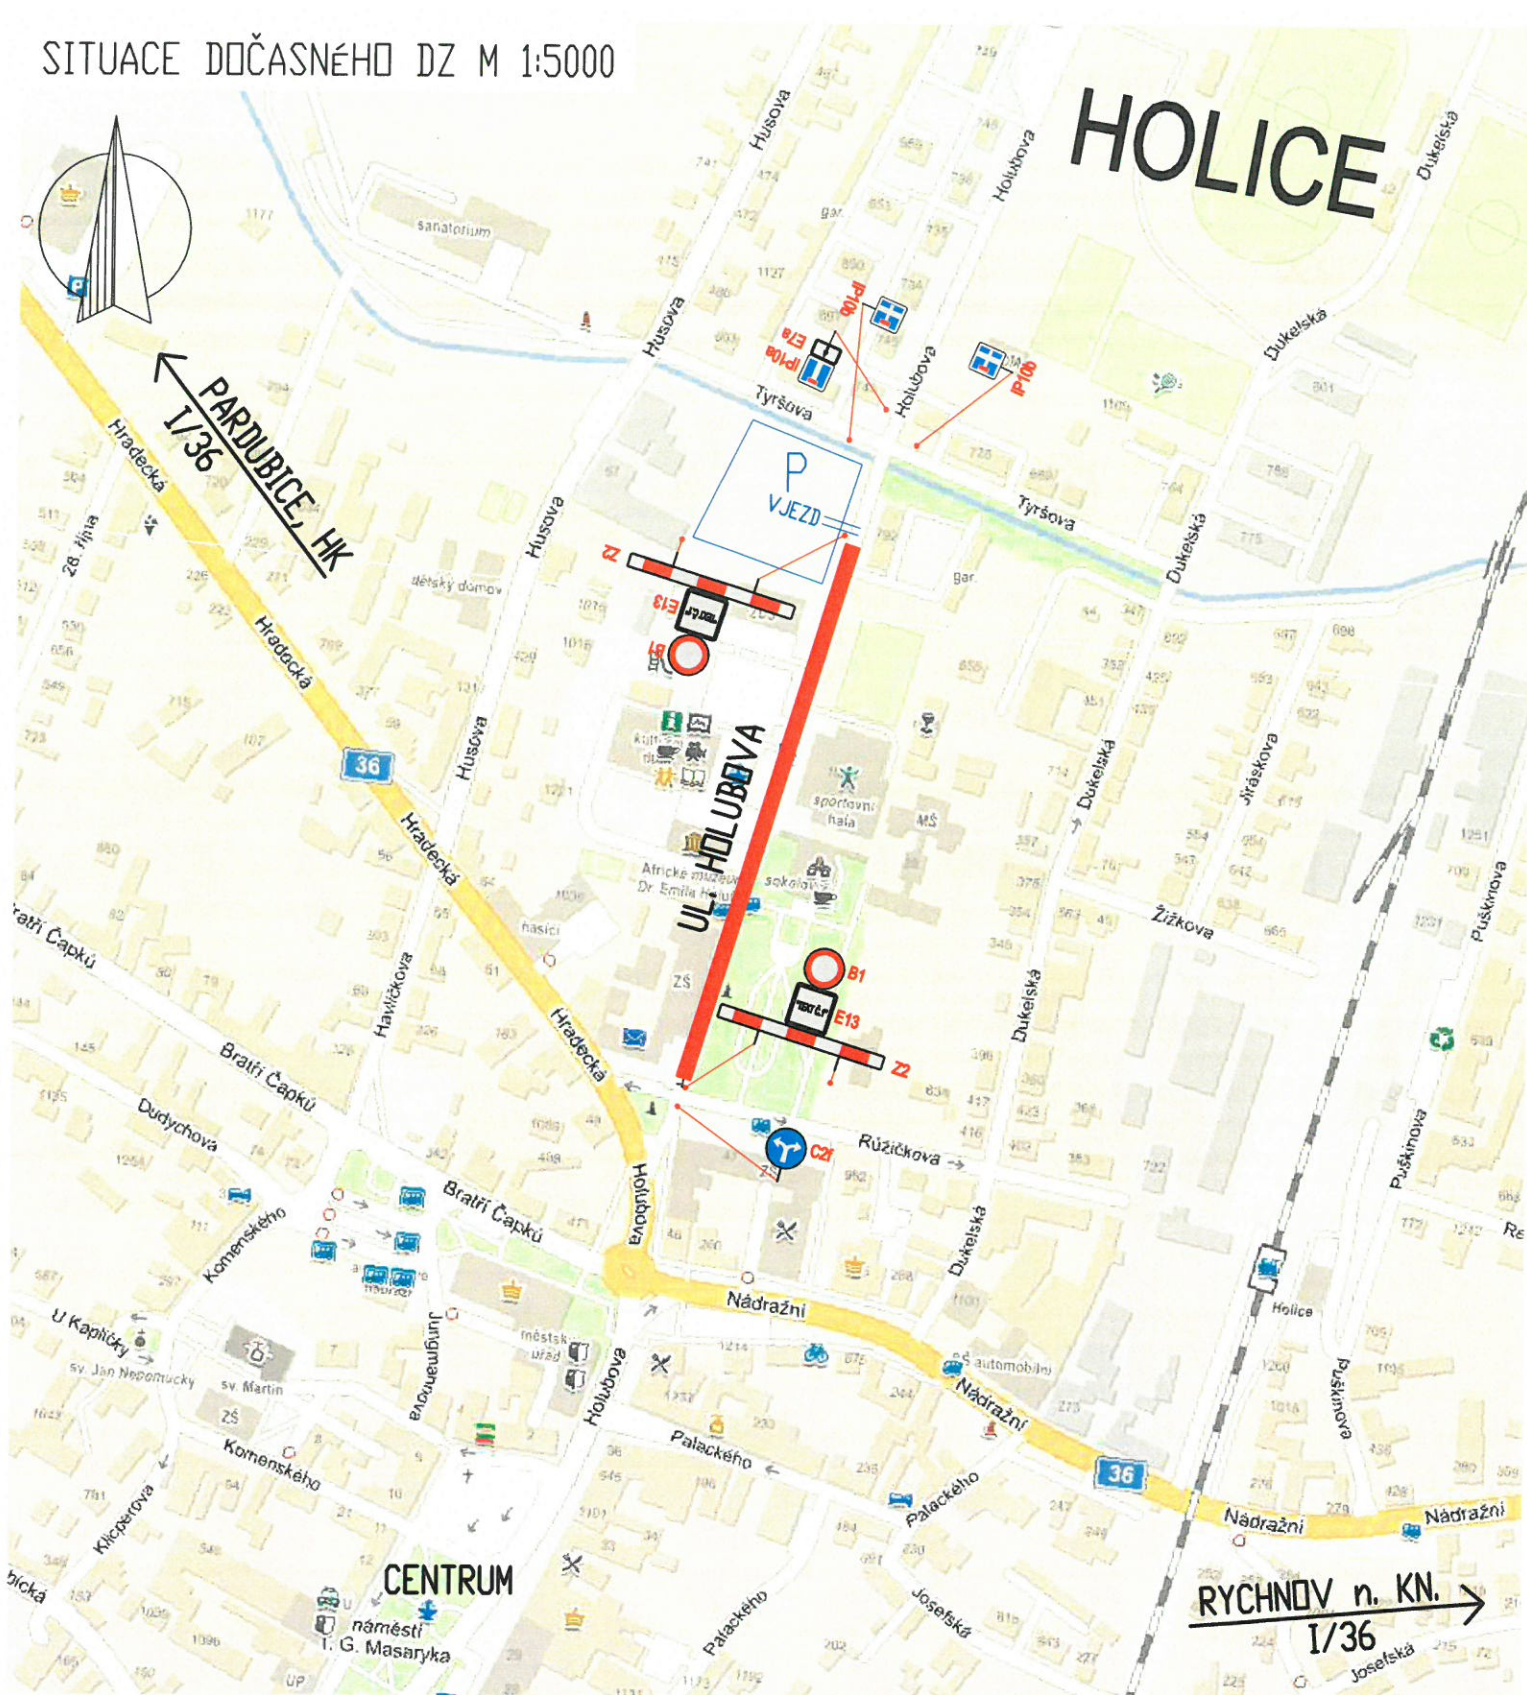


MIMO VOZIDEL
URČENÝCH
POŘADATELEM



UZAVŘENÝ ÚSEK

VÝPIS DOČASNÉHO DOPRAVNÍHO ZNAČENÍ - UZAVŘENÍ ULICE HOLUBOVA:

2x

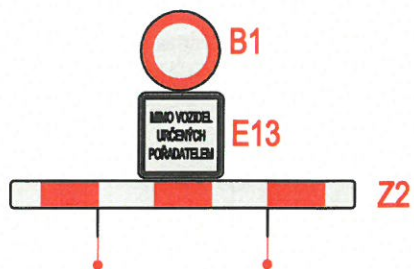

1x



1x



1x



1x

