

Vyřádní příslušného orgánu
 * souhlasíme - nesouhlasíme

 razítko, podpis

pracovní místo - překop - vodovod
 posuvné pracovní místo po 15m (Bagr + nákladní auto)

minimální průjezd 3m

průchod zachován přechodovou
 lávkou dle schéma B17

ZODP.PROJEKTANT	KRESLIL	KONTROLOVAL	 STAVEBNÍ DZ Stavební s.r.o. e-mail: dzs@dz-stavebni.cz
Kraj: Pardubický	Tomáš Pilar	Ing. Roman Michek	
Investor: Vodovody a kanalizace Pardubice, a.s.	obec: Holice		FORMÁT: A4
AKCE: I/36 Holice, trvalá úprava průsečné křižovatky s III/29817 a MK na OK			MĚŘÍTKO:
Termín: od 2.5.2026 do 13.5.2026			DATUM: 18.3.2026
OBSAH: Situace DIO - dopravní omezení a úplná uzavírka			ZAKÁZKA: .
Dz č.B29 budou instalovány 7 dní před zahájením prací			Č.VYKŘ.: PARÉ Č.:



Příloha č. 1



Vydárení príslušného orgánu
 souhlasíme - nesouhlasíme

 razítko, podpis




demontáž ostrůvku a posunutí směrových tabulí zdůvodu lepšího průjezdu

zúžení plastových svodidel zdůvodu lepšího průjezdu

— pracovní místo - překop - vodovod

ZODP.PROJEKTANT	KRESLIL	KONTROLOVAL	STAVEBNÍ DZ Slávoň s.r.o. e-mail: dzs@dz-slaveni.cz
Kraj: Pardubický	Tomáš Pilař	Ing. Roman Michek	
Investor: Vodovody a kanalizace Pardubice, a.s.	obec: Holice		FORMÁT: A4
AKCE: I/36 Holice, trvalá úprava průsečné křižovatky s III/29817 a MK na OK			MĚŘÍTKO: 1:100
Termín: od 12.5.2026 do 25.5.2026			DATUM: 18.3.2026
OBSAH: Situace DIO - dopravní omezení a úplná uzavírka Sřídavy provoz řízen proškolenými pracovníky stavby v pracovní době, po prac. době provoz řízen semaforem			Č.VYKR.: PARÉ Č.

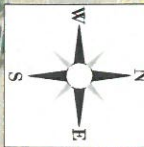



Vyáďrení príslušného orgánu
 • souhlasíme - nesouhlasíme

 razítko, podpis

pracovní místo - překop - vodovod

zúžení plastových svodidel
 zdůvodu lepšího průjezdu

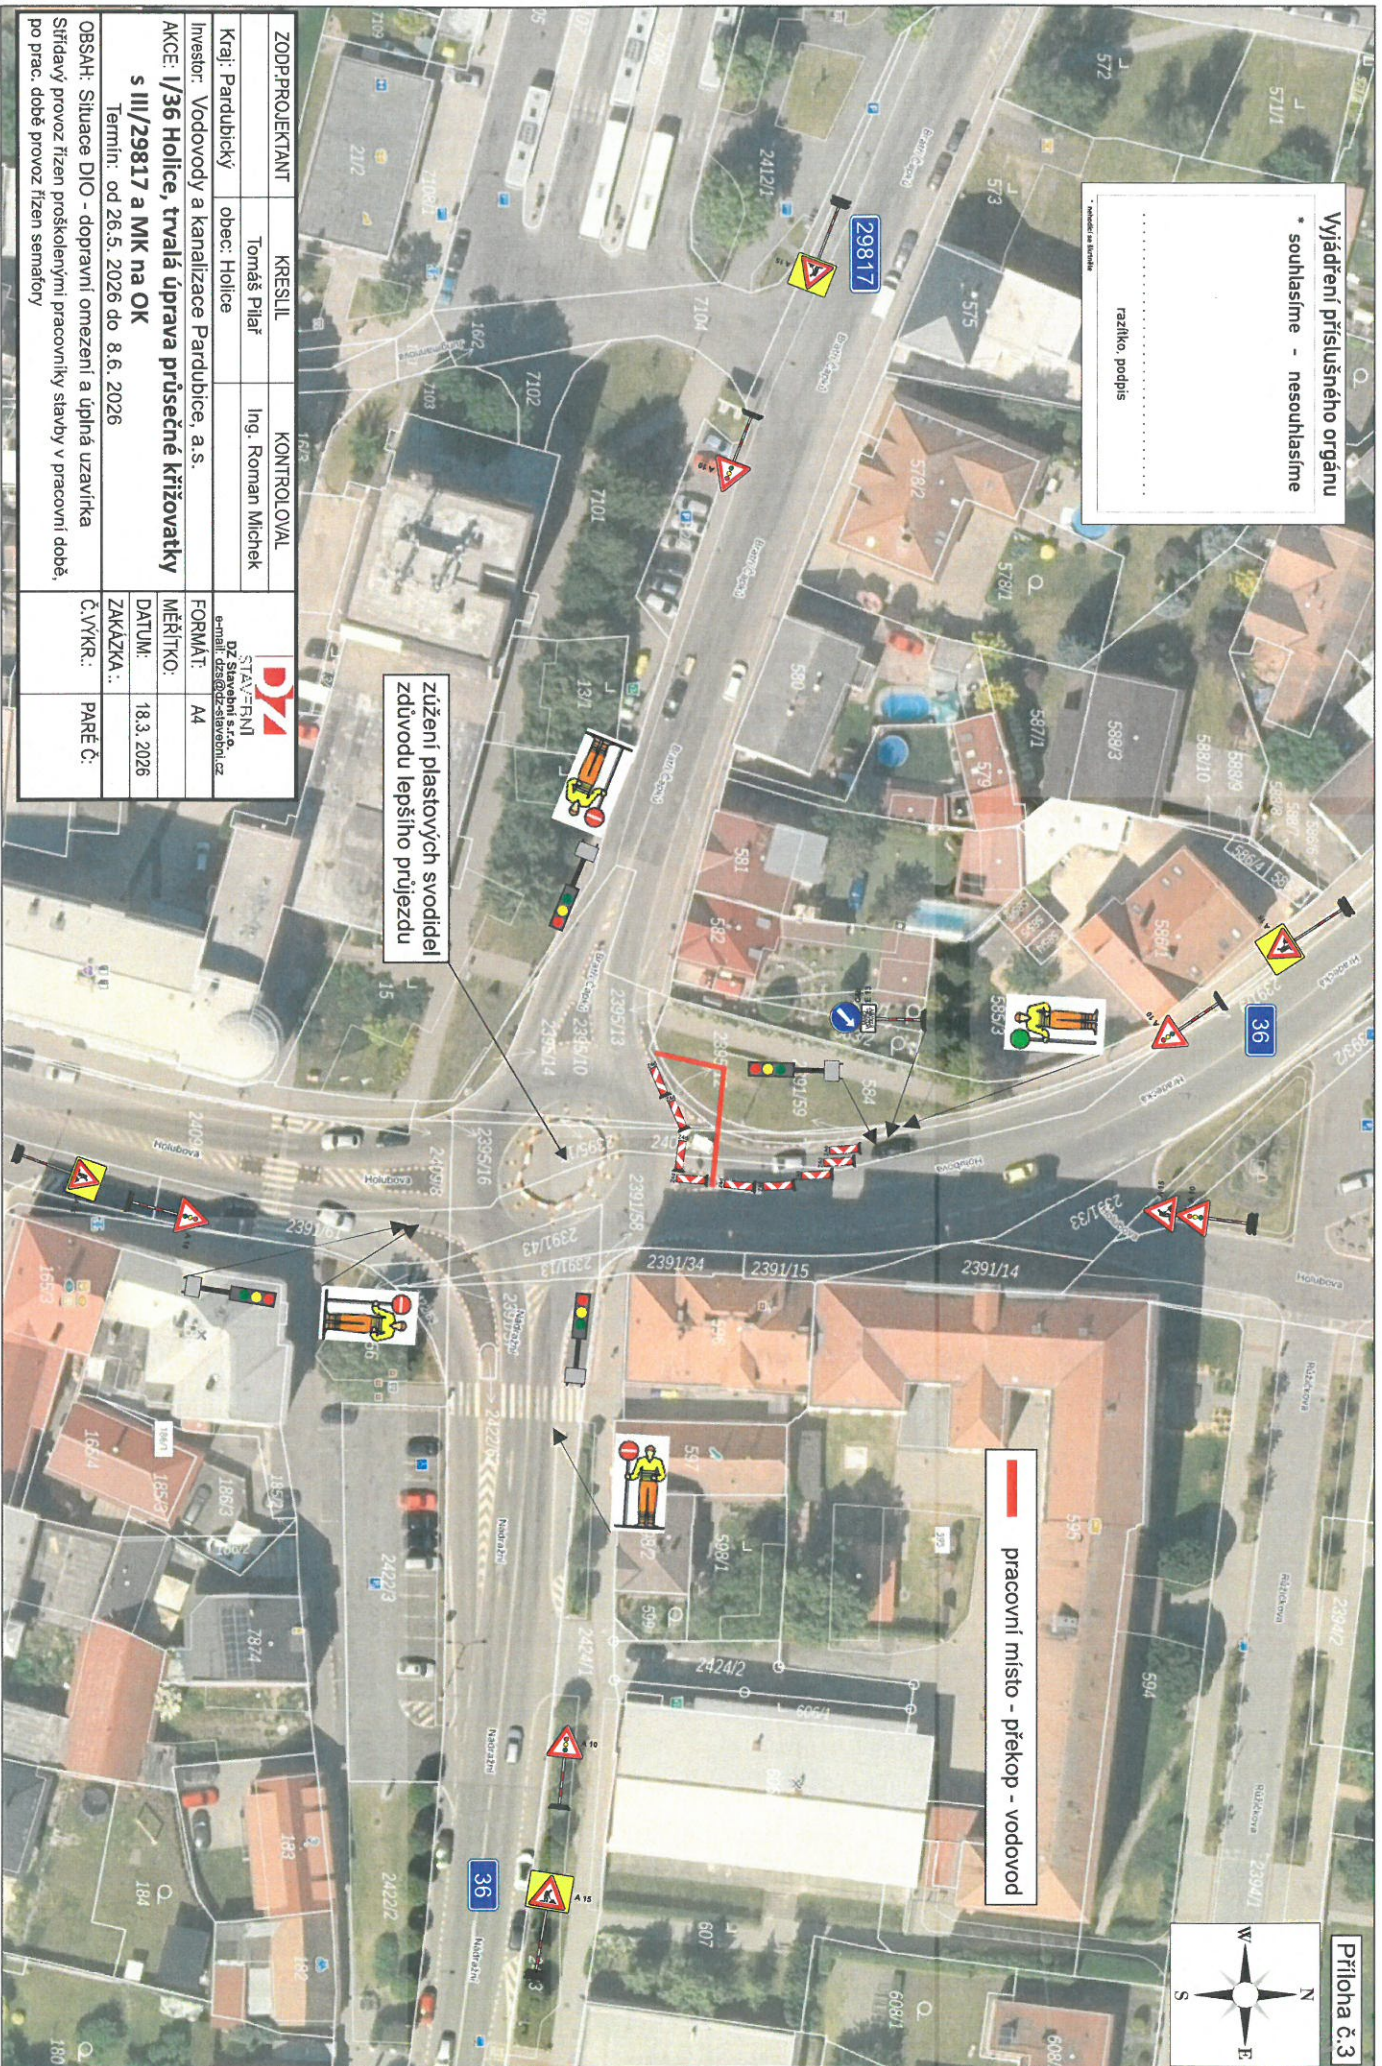

ZODP. PROJEKTANT	KRESLIL	KONTROLOVAL	 STAVBY FN DZ Stavby FN s.r.o. e-mail: dz@dzstavbyfn.cz
Kraj: Pardubický	Tomáš Pilař	Ing. Roman Mlček	
Investor: Vodovody a kanalizace Pardubice, a.s.	obec: Holice		FORMÁT: A4
AKCE: V/36 Holice, trvalá úprava průsečné křižovatky s III/29817 a MK na OK			MĚŘÍTKO:
Termín: od 26.5. 2026 do 8.6. 2026			DATUM: 18.3.2026
OBSAH: Situace DIO - dopravní omezení a úplná uzavírka Sřídavý provoz řízen proškolenými pracovníky stavby v pracovní době, po prac. době provoz řízen semafor			ZAKÁZKA: C.VYKR.: PARE Č:




Vyjadrení príslušného orgánu
• souhlasíme - nesouhlasíme


.....
različko, popis


demonťáž ostrúvku a posunutí smérových tabulí zdúvodu lepšého prújazdu

zúžení plastových svodidel zdúvodu lepšého prújazdu

pracovní místo - překop - vodovod

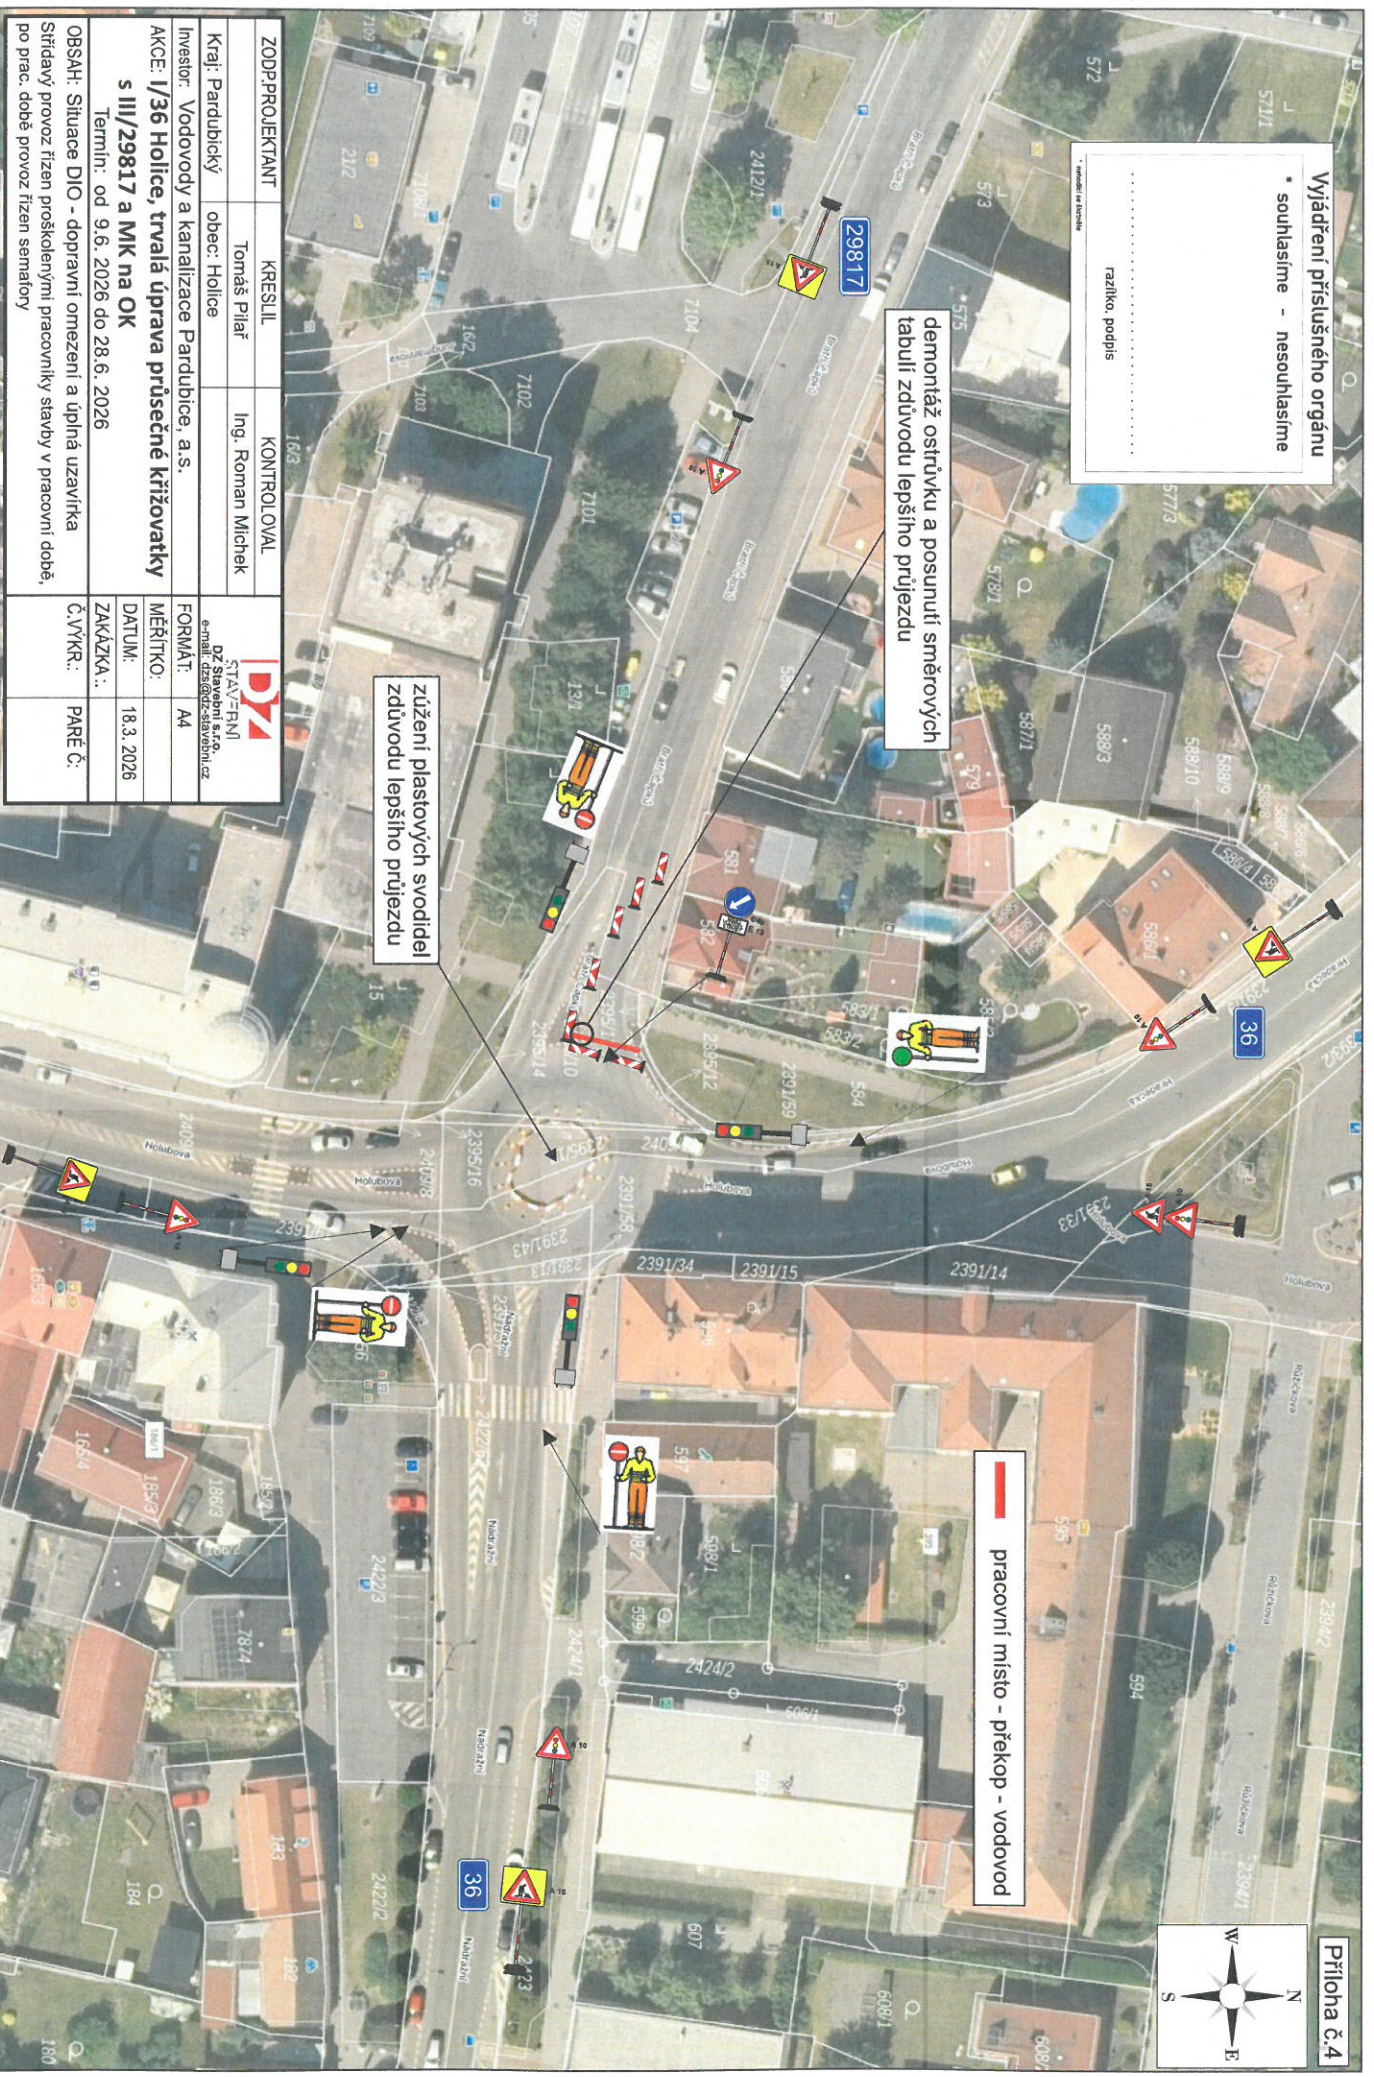

ZODP.PROJEKTANT	KRESLIL	KONTROLOVAL	
Kraj: Pardubický	Tomáš Pilar	Ing. Roman Michek	STAVEBNÍ DZ Stavební s.r.o. e-mail: dz@dz-stavebni.cz
Investor: Vodovody a kanalizace Pardubice, a.s.			FORMÁT: A4
AKCE: I/36 Holice, trvalá úprava průsečné křížovatky s III/29817 a MK na OK			MÉRITKO: 18.3.2026
			ZAKÁZKA: 18.3.2026
			Č.VÝKR.: PARÉ Č.:
OBSAH: Situace DIO - dopravní omezení a úplná uzavírka Sřídavý provoz řízen prosklenými pracovníky stavby v pracovní době, po prac. době provoz řízen semafory			
Termín: od 9.6.2026 do 28.6.2026			

ZODPŘOJEKTANT	KRESLIL	KONTROLOVAL	 DZ STAV-ENÍ s.r.o. e-mail: dzs@dz-staveni.cz
Kraj: Pardubický	Tomáš Pilař	Ing. Roman Michalek	
Investor: Vodovody a kanalizace Pardubice, a.s.	obec: Holice	FORMÁT: A4	MĚŘÍTKO: 1:1
AKCE: I/36 Holice, trvalá úprava průsečné křižovatky s III/29817 a MK na OK			DATUM: 18.3.2026
Termín: od 23.6.2026 do 6.7.2026			ZAKÁZKA.:
OBSAH: Situace DIO - dopravní omezení a úplná uzavírka Sřídavý provoz řízen proskolenými pracovníky stavby v pracovní době, po prac. době provoz řízen semaforly			Č.VVKR.: PARE Č:



zúžení plastových svodičel
zdůvodu lepšího průjezdu


Vyjadření příslušného orgánu
 * souhlasíme - nesouhlasíme

 razítko, podpis



Příloha č.5

 pracovní místo - překop - vodovod

ZODPŘÍKALANT	KRESLIL	KONTROLOVAL	 STAV-FENI DZ Stavění s.r.o. e-mail: dz@dzstavfeni.cz
Kraj: Pardubický	Tomáš Pilař	Ing. Roman Mlček	
Investor: Vodovody a kanalizace Pardubice, a.s.	obec: Holice	FORMÁT: A4	MĚŘÍTKO: A4
AKCE: I/36 Holice, trvalá úprava průsečné křižovatky s III/29817 a MK na OK			DATUM: 18.3.2026
Termín: od 7.7.2026 do 27.7.2026			ZAKÁZKA:..
OBSAH: Situace DIO - dopravní omezení a úplná uzavírka Sřídavý provoz řízen proskolenými pracovníky stavby v pracovní době, po prac. době provoz řízen semaforem			Č.VVKR.: PARÉ Č.:



průchod zachován přechodovou lávkou dle schéma B17

demonitáž ostřívku a posunutí směrových tabulí zdvou lepšího průjezdu

zneplátnění DZ č. C4a

Vydání příslušného orgánu
 * souhlasíme - nesouhlasíme

 razítko, podpis

— pracovní místo - překop - vodovod



Příloha č.6