

DIO část 1 (dle přílohy č. 2)

DIO část 2
DIO část 3 (dle přílohy č. 4) (dle přílohy č. 3)

[illegible]

příloha č. 2


Vysoké Chvojno

výkopy v zeleném pásu a chodníku
(1x protlak pod silnicí)

pracovní místo
max. 20 m


pohyb stavby v jednom jízdním pruhu, označení dle schéma OD 230
(zachován průjezd min. 3,0 m,
mimo pracovní dobu průjezd v celé
šířce vozovky)

ZODP.PROJEKTANT	KRESLIL Ing. Roman Michek	KONTROLOVAL Tomáš Pilaf	 STAV=FNAI DZ Stavební s.r.o. e-mail: dz@dz-stavby.cz
Investor:			
AKCE:			FORMÁT: A3
FTTH_Vysoké Chvojno_VYPAR1			MĚŘÍTKO:
			DATUM: 13.8.2026
			ZAKÁZKA:..
OBSAH:			Č.VYKR.: PARÉ Č.
Situace DIO - část 1 (2/4)			

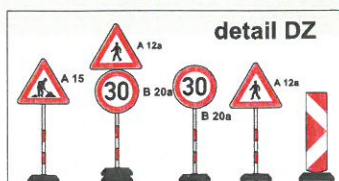

	Nová trasa DUR
	Nová přípojka
	Modernizace stáv. vedení
	Stávající síť


příloha č. 3

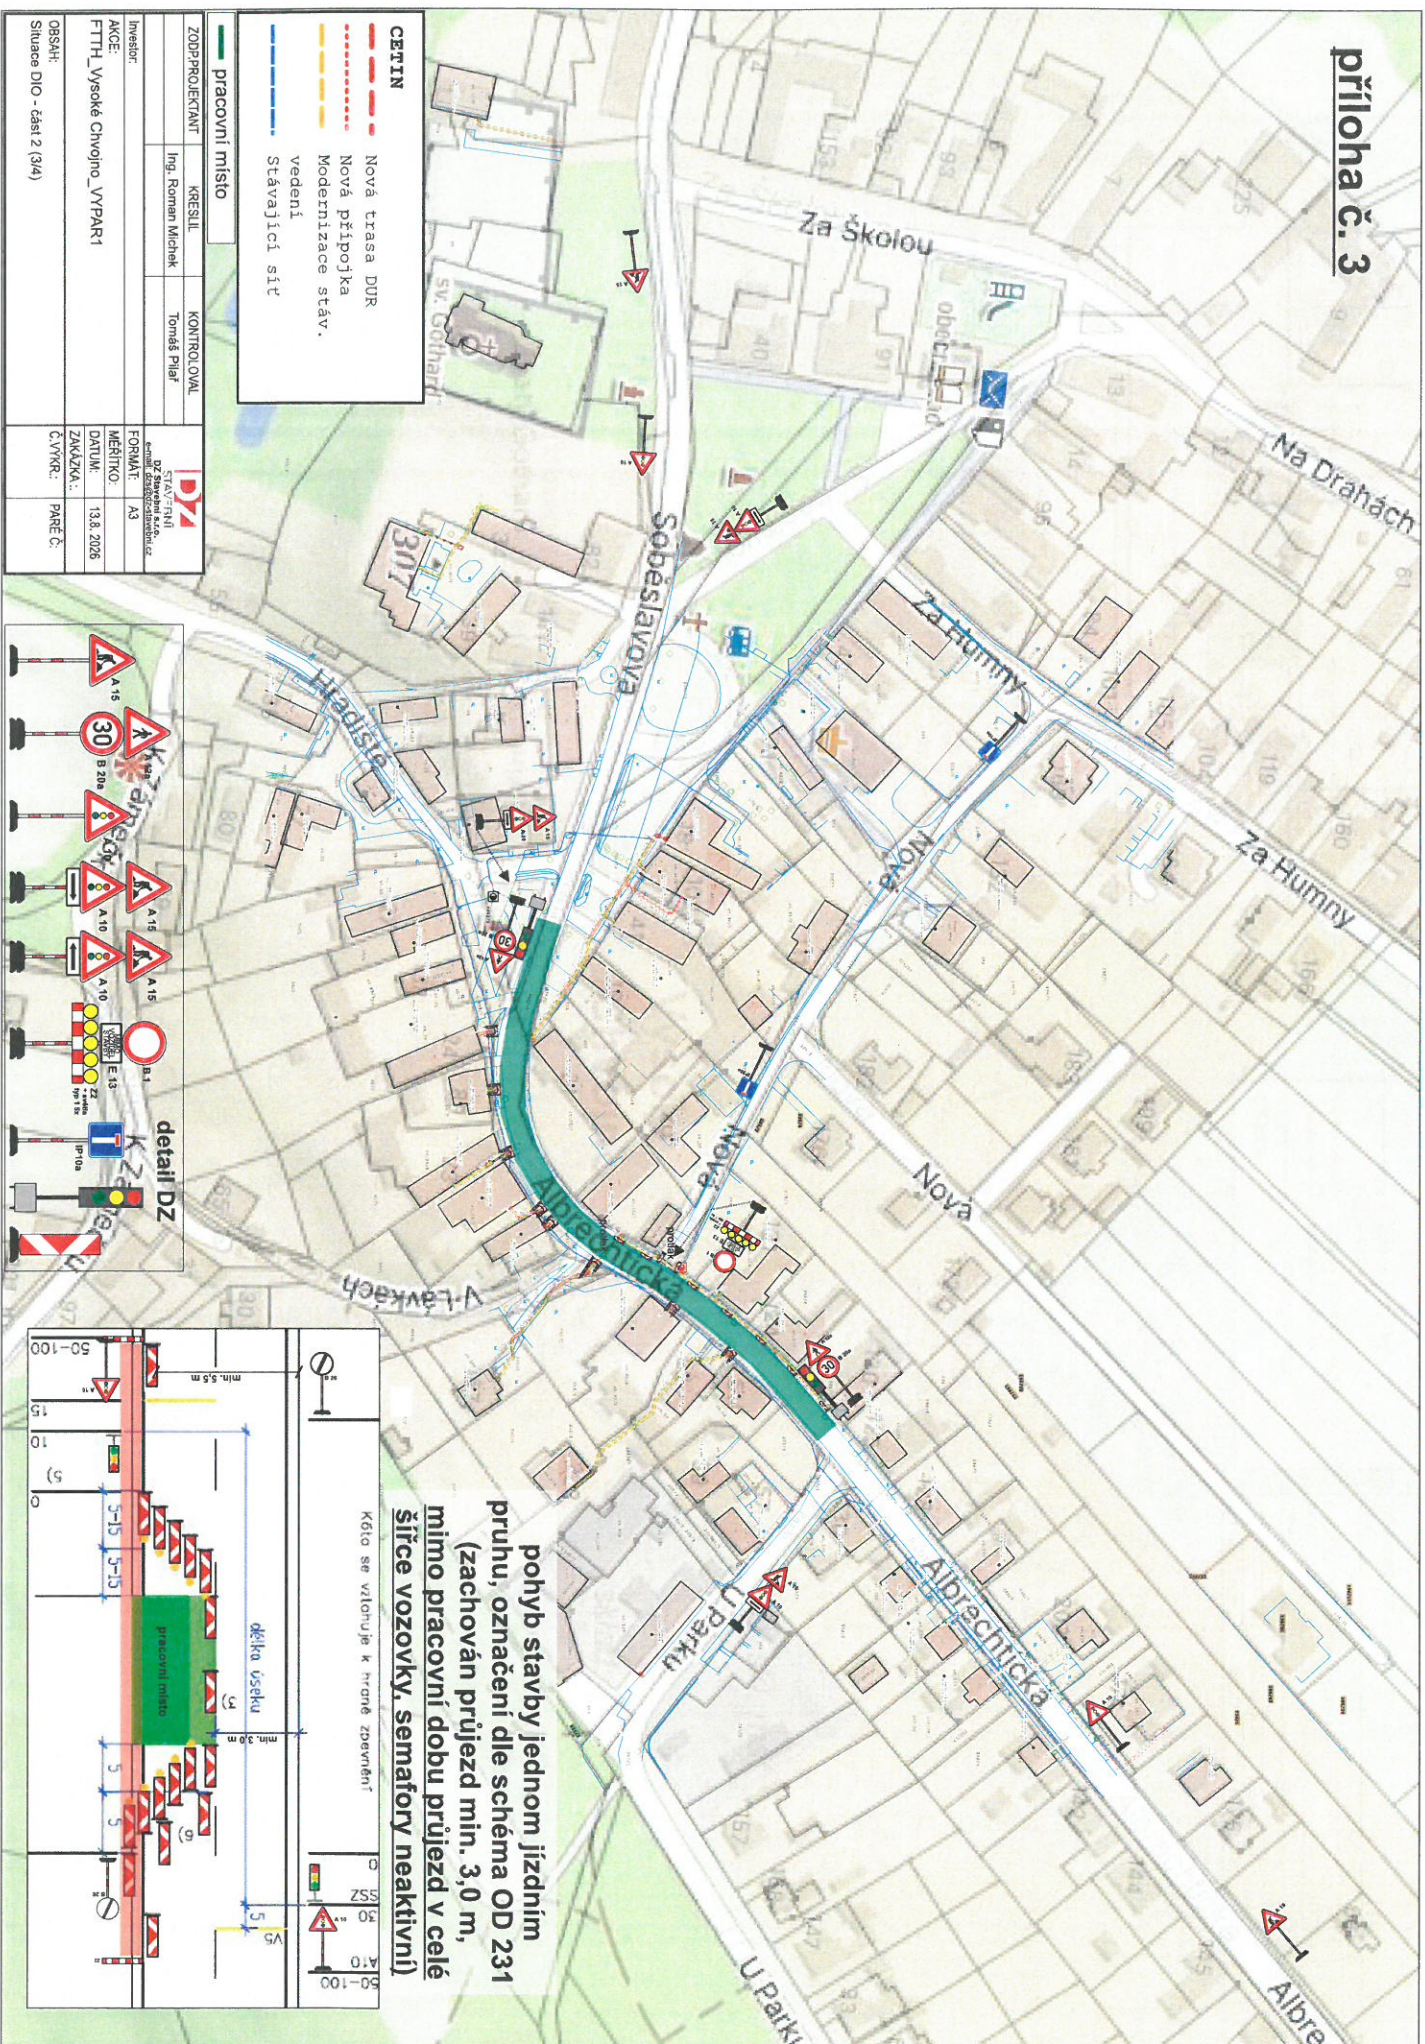

příloha č. 4

výkopy v zeleném pásu a chodníku
(1x protlak pod silnicí)

pohyb stavby v jednom jízdním pruhu, označení
dle schéma OD 230 (zachován průjezd min. 3,0 m,
mimo pracovní dobu průjezd v celé šířce vozovky)

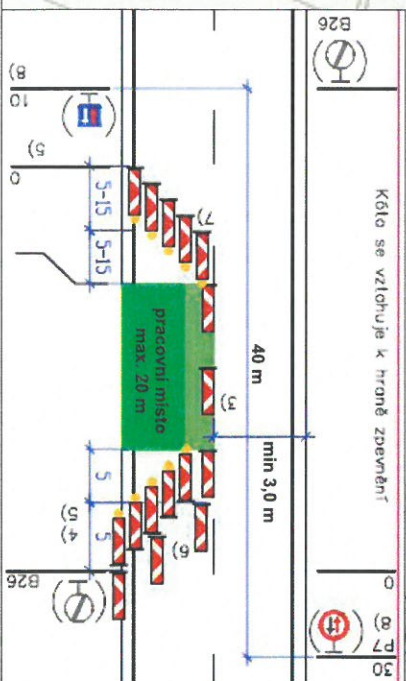

ZODPŘÍKROJEKANT	KRESL	KONTROLOVAL
Ing. Roman Michalek	Tomáš Pilař	
INVESTOR	AKCE	FORMÁT
FTTH_Vysoké Chvojno_VYPART1		A3
	MÉRITKO	1:100
	DATUM	13.12.2023
	ZAKÁZKA	
OBSAH:	Č. VÝR.	PRÁČE Č.
Situace DIO - část 3 (4/4)		