



CHARAKTERISTICKÝ ŘEZ A - A'

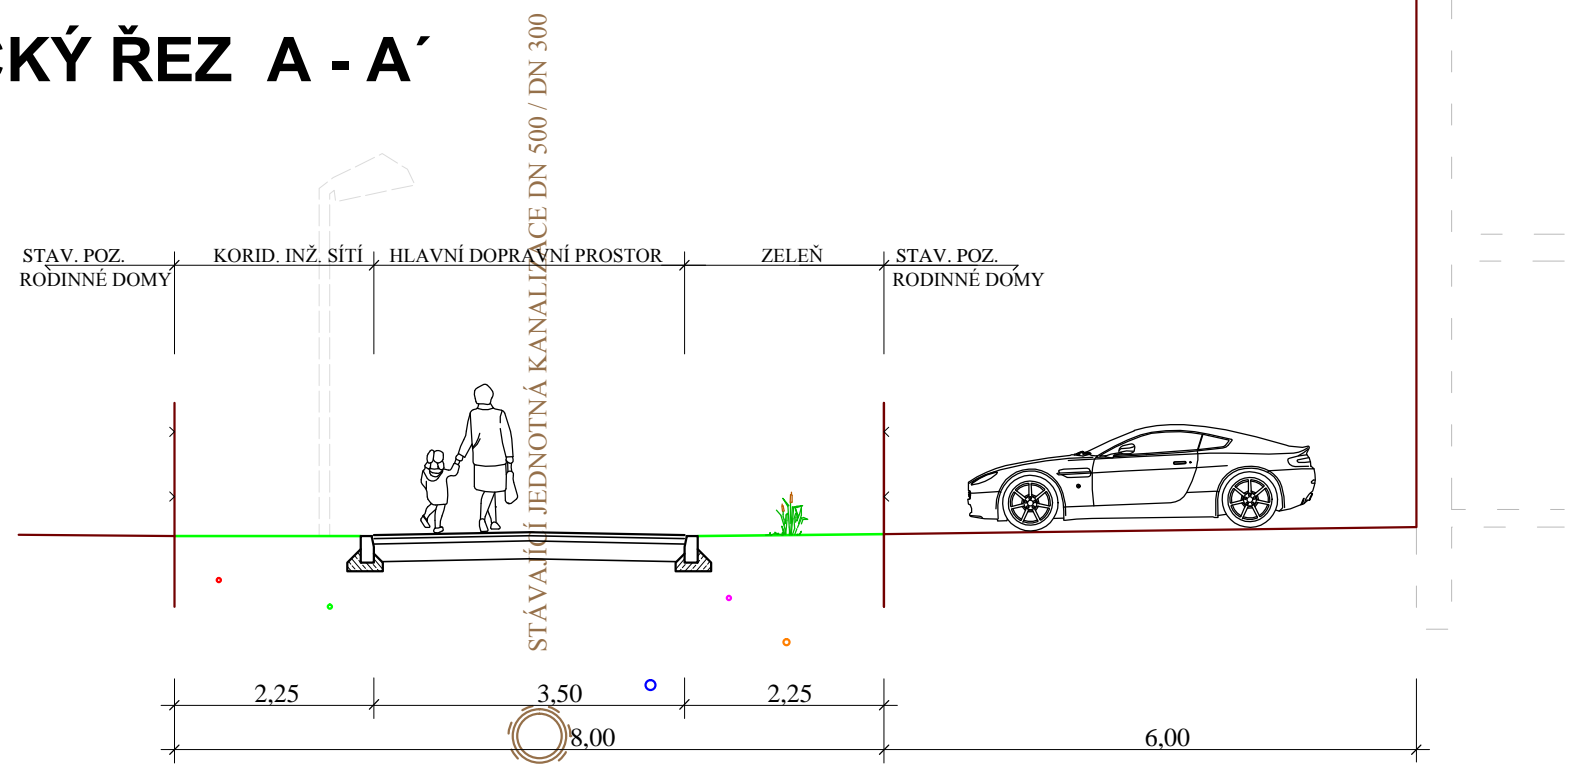

CHARAKTERISTICKÝ ŘEZ a - a'

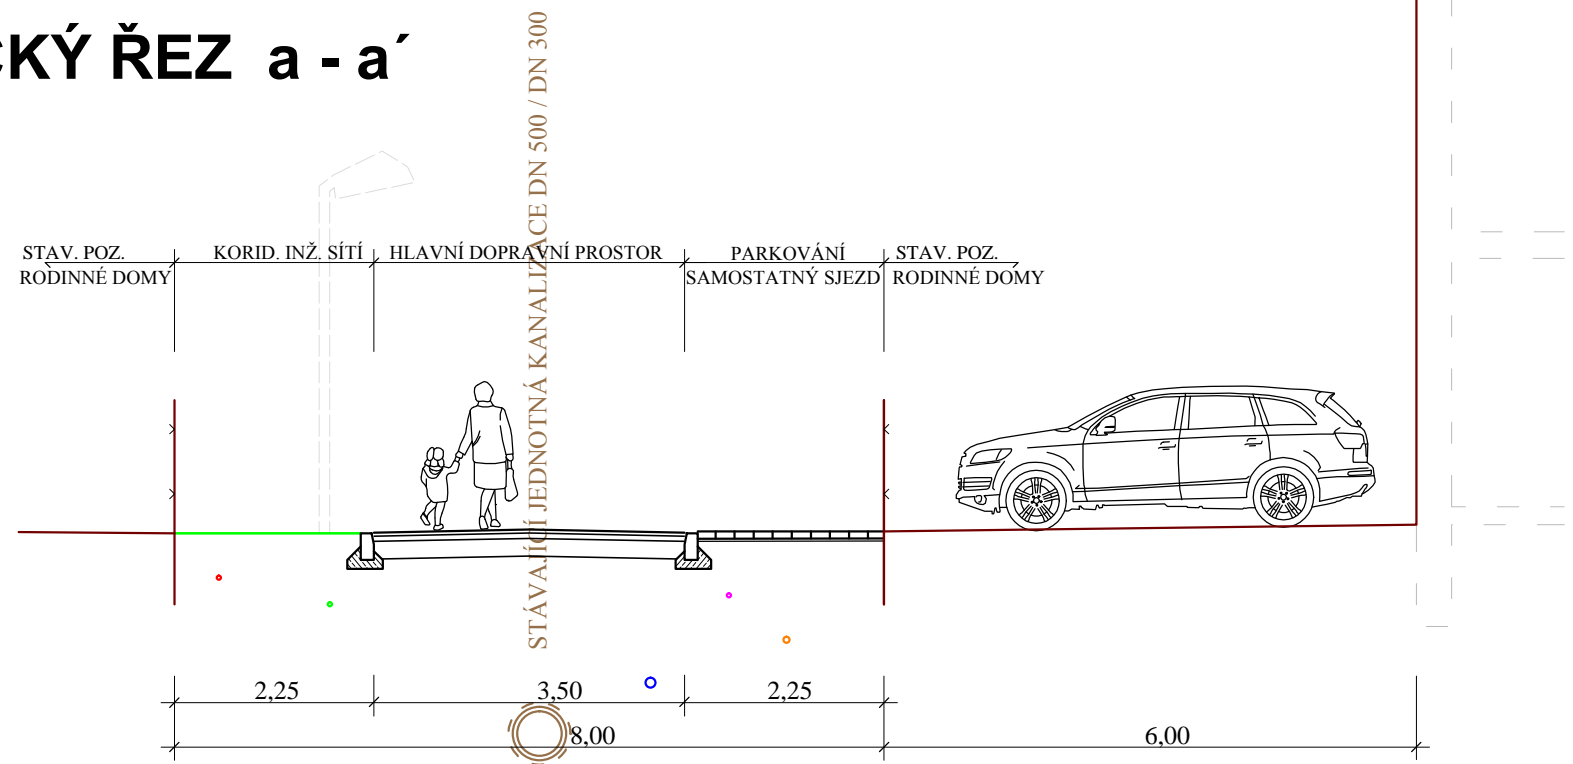

LOKALITA Z10
příl. č. B 3.1.