


Výstavba společné stezky pro cyklisty a pěší Holice - Horní Ředice

termín: 17.8. - 30.11.2026 úsek u I/36
7.9. - 9.10.2026 úsek I/35
20.7. - 30.11.2026 dopojení na III/3051, napojení na MK (Hluboký)

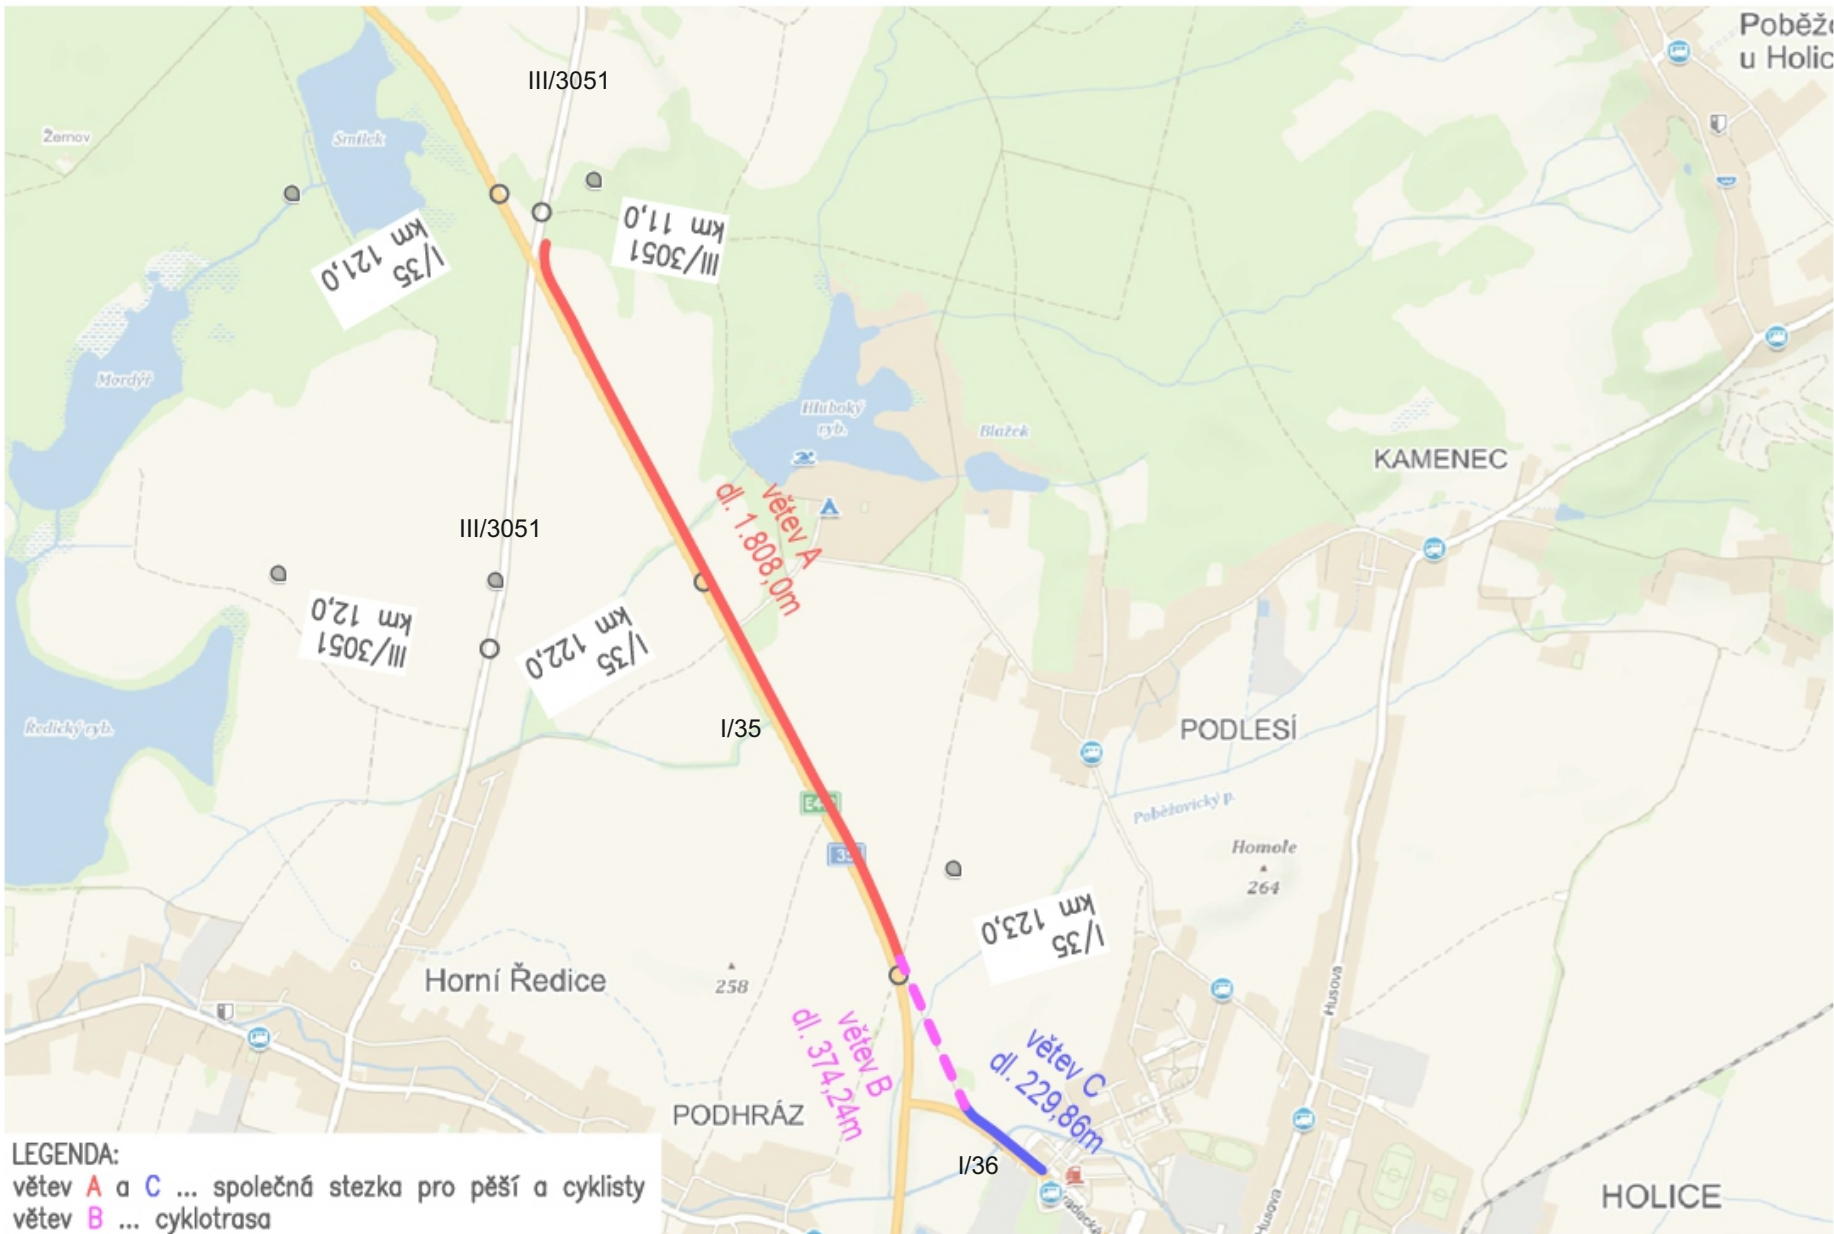


Zhotovitel:																							
Kreslil:		Blanka Faltysová / tel.: 601 545 613																					
Zodp. projektant:																							
Kontroloval:		David Fanta / 603 115 936 / info@dzpce.cz																					
Kraj: Pardubický		Okres: Pardubice		Obec: Holice		<table><tr><td colspan="2"> DZPCE</td></tr><tr><td colspan="2">DOPRAVNÍ INŽENÝRSTVÍ PARDUBICE s.r.o.</td></tr><tr><td colspan="2">Rosice 155</td></tr><tr><td colspan="2">533 51 Pardubice</td></tr><tr><td colspan="2">IČO: 259 31 016 DIČ: CZ25931016</td></tr><tr><td colspan="2">tel.: 603 115 936</td></tr><tr><td colspan="2">e-mail: info@dzpce.cz</td></tr><tr><td colspan="2">web: www.dzpce.cz</td></tr></table>		 DZPCE		DOPRAVNÍ INŽENÝRSTVÍ PARDUBICE s.r.o.		Rosice 155		533 51 Pardubice		IČO: 259 31 016 DIČ: CZ25931016		tel.: 603 115 936		e-mail: info@dzpce.cz		web: www.dzpce.cz	
 DZPCE																							
DOPRAVNÍ INŽENÝRSTVÍ PARDUBICE s.r.o.																							
Rosice 155																							
533 51 Pardubice																							
IČO: 259 31 016 DIČ: CZ25931016																							
tel.: 603 115 936																							
e-mail: info@dzpce.cz																							
web: www.dzpce.cz																							
Akce:		výstavba CS Holice - Horní Ředice																					
DOPRAVNĚ INŽENÝRSKÁ OPATŘENÍ		DATUM		17.07.2026																			
		Č. STAVBY																					
		STUPEŇ PD		DIO																			
		MĚŘITKO																					
		FORMÁT		5xA3																			

Výstavba společné stezky pro cyklisty a pěší Holice - Horní Ředice


termín: 17.8. - 30.11.2026 úsek u I/36



OD 211 schéma pro práce v krajnici vozovky, po celé délce úseku
vjezd k záchranné službě v koordinaci se stavbou

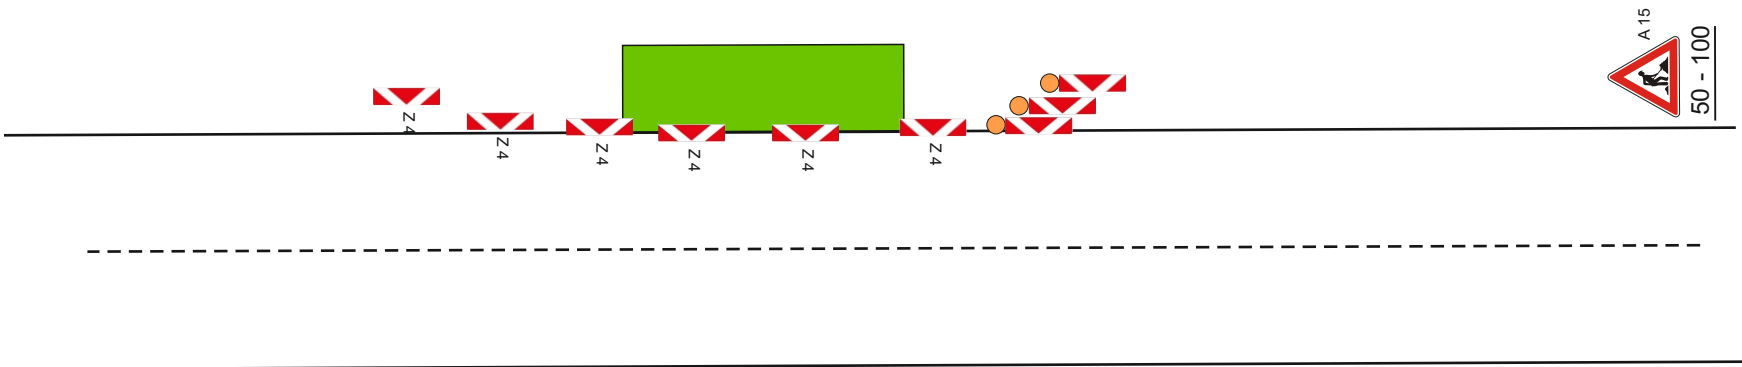


OD 210 schéma pro přípravné práce, pohyblivé pracovní místo po 20-30m, zábor pro stavbu - bagr, auto,
tento zábor bude umístěn dle potřeby stavby - dle technického postupu prací,
vjezd k záchranné službě v koordinaci se stavbou

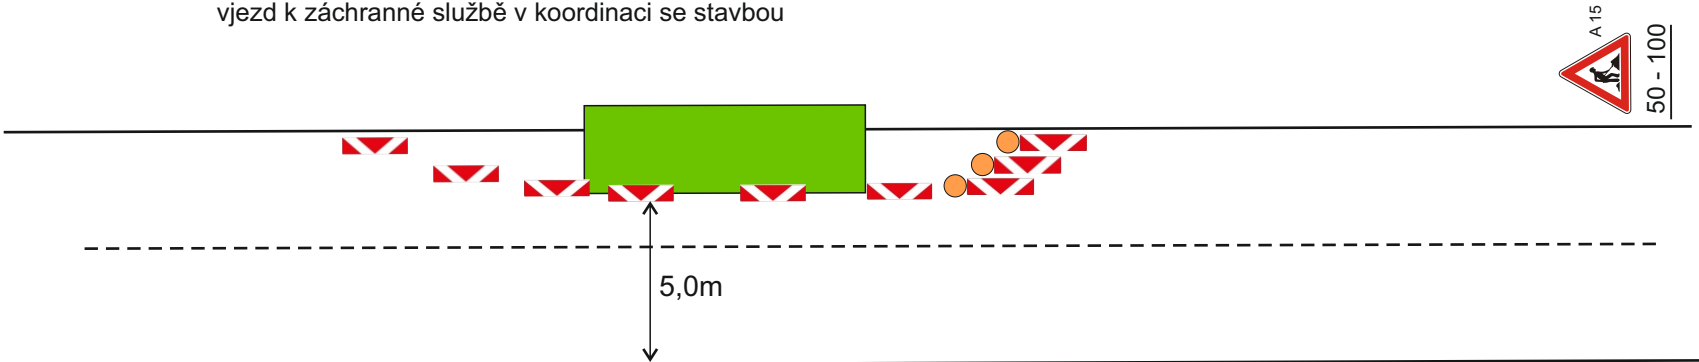

Výstavba společné stezky pro cyklisty a pěší Holice - Horní Ředice

termín: 7.9. - 9.10.2026 úsek I/35

DZ bude posouváno po 20-30m v závislosti na postupu prací, zábor pro stavbu - bagr, auto, tento zábor bude umístěn dle potřeby stavby - dle technického postupu prací.

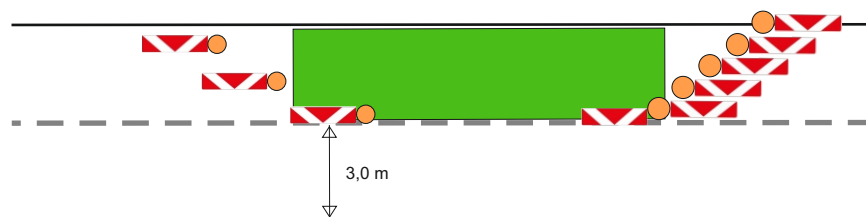

A 15



B 21a





B 20a



B 26

Výstavba společné stezky pro cyklisty a pěší Holice - Horní Ředice

termín: 20.7. - 30.11.2026 dopojení na III/3051, napojení na MK (Hluboký)

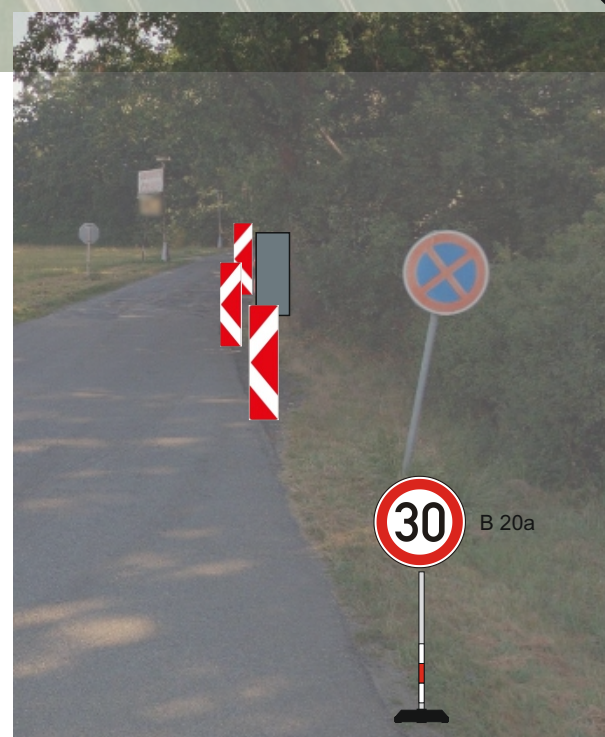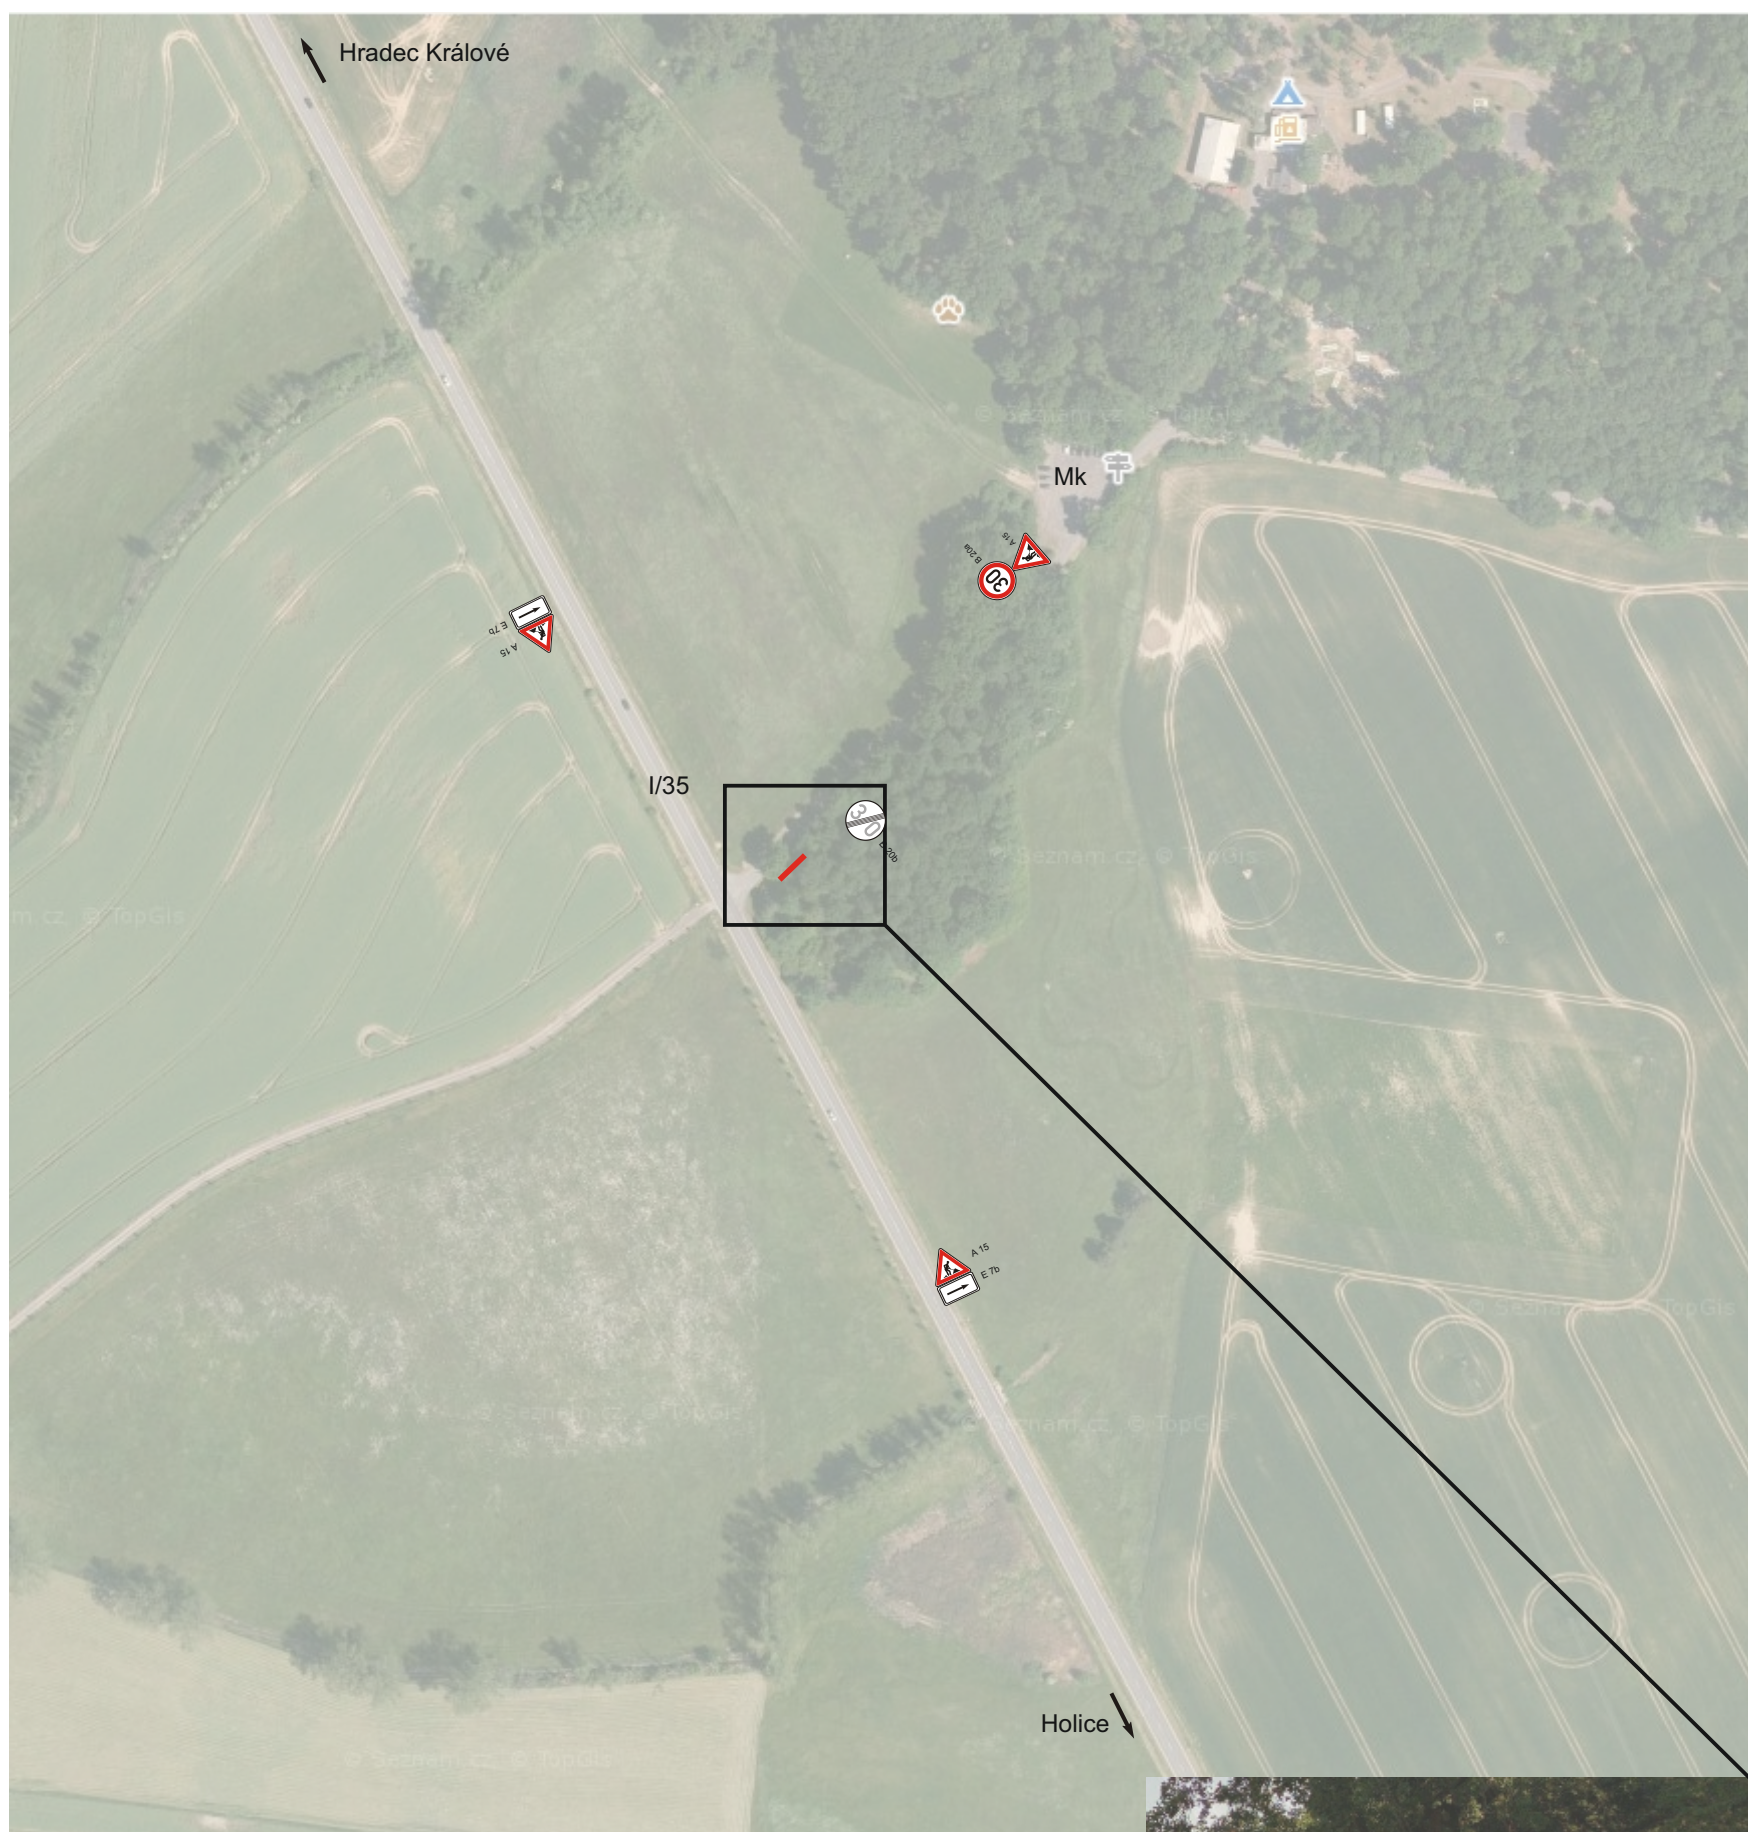

Výstavba společné stezky pro cyklisty a pěší Holice - Horní Ředice

termín: 20.7. - 30.11.2026 dopojení na III/3051, napojení na MK (Hluboký)

