




POHLED JIHOVÝCHODNÍ

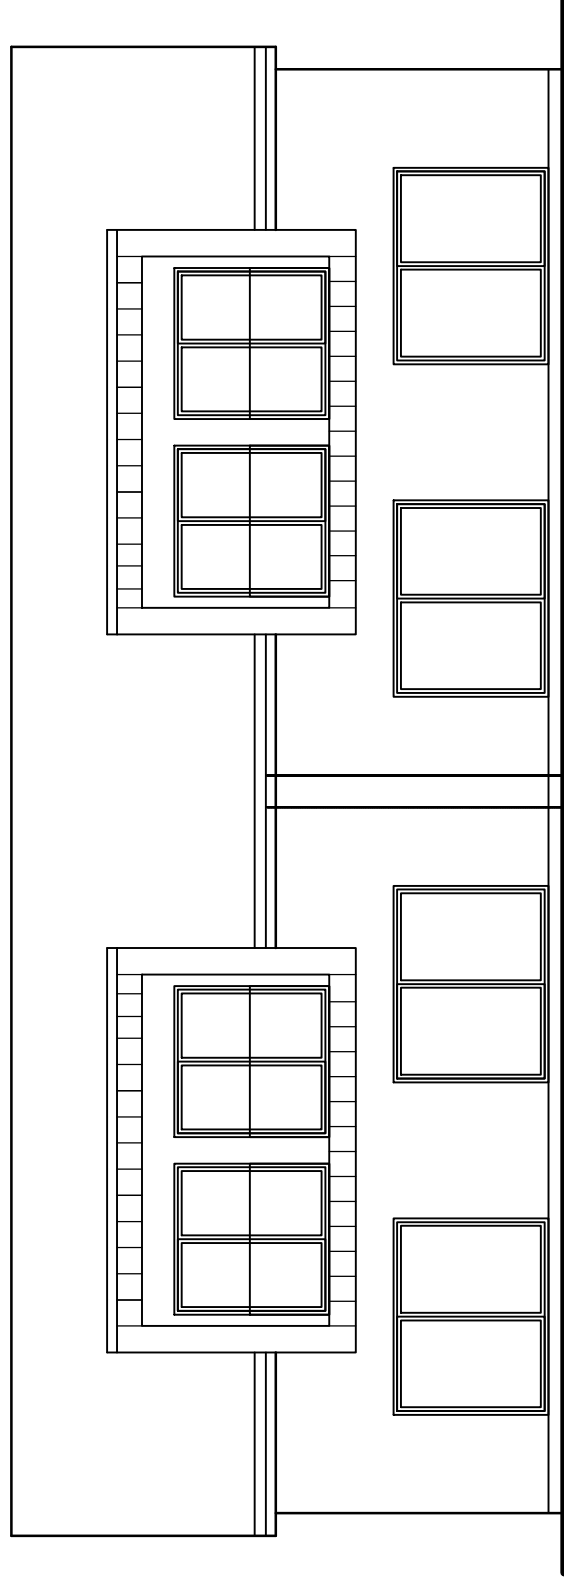


POHLED JIHOZÁPADNÍ

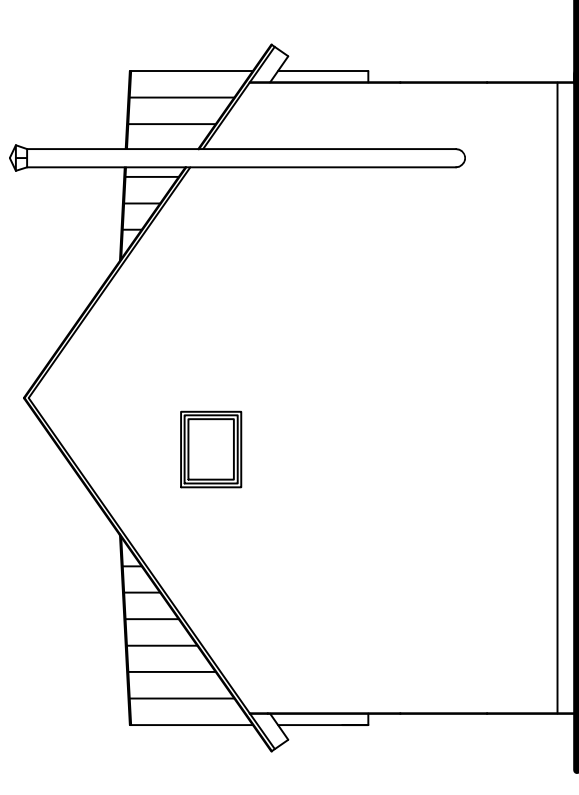

POHLED SEVEROZÁPADNÍ

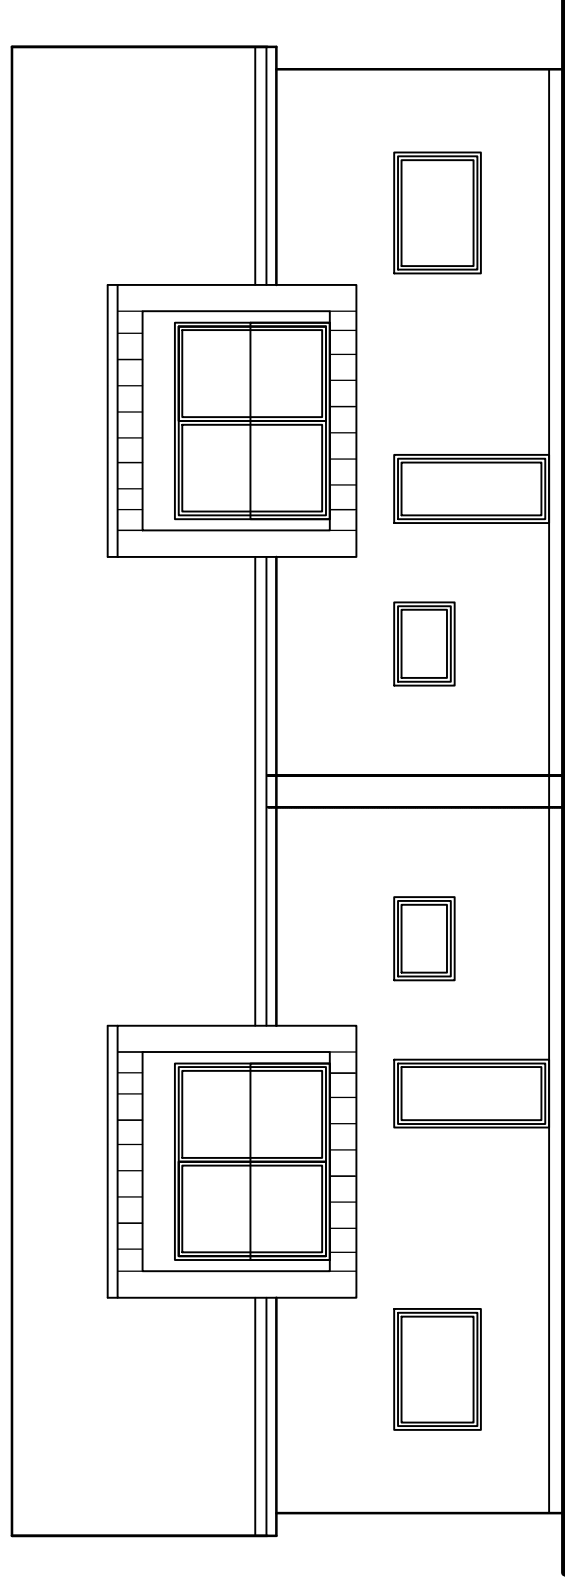


POHLED SEVEROVÝCHODNÍ

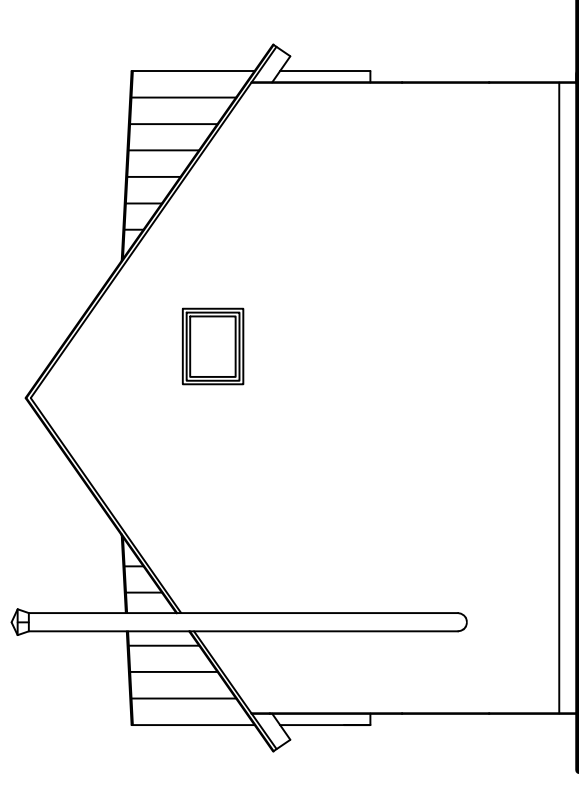

RD typ "A"

Projektová dokumentace pro stavební povolení

Projektant	Vypracoval	 Projekte Vrblický s.r.o. Masarykovo nám. 24 534 01 Holice v Č. tel. 466923008
ing. Vrblický	Havlíková K.	
Akce: Novostavba rodinných domů Josefská p.č. 115 a 116 v k.ú. Holice v Čechách		
Vykres:		
Pohledy		
Měřítko: 1 : 100		
Číslo akce : 3547		
Investor: Ing. Tomáš Vrblický, Ing.Karel Vrblický, David Vrblický		
Datum: 11/2020		
Nám. T.G.Masaryka 24, 534 01 Holice		
Č.výkr. 8		