OD 231

O1
O2

Pracovní místo
dlouhodobé
dvoupruh
jízdní pruh – střídavý provoz
provoz řízen SSZ

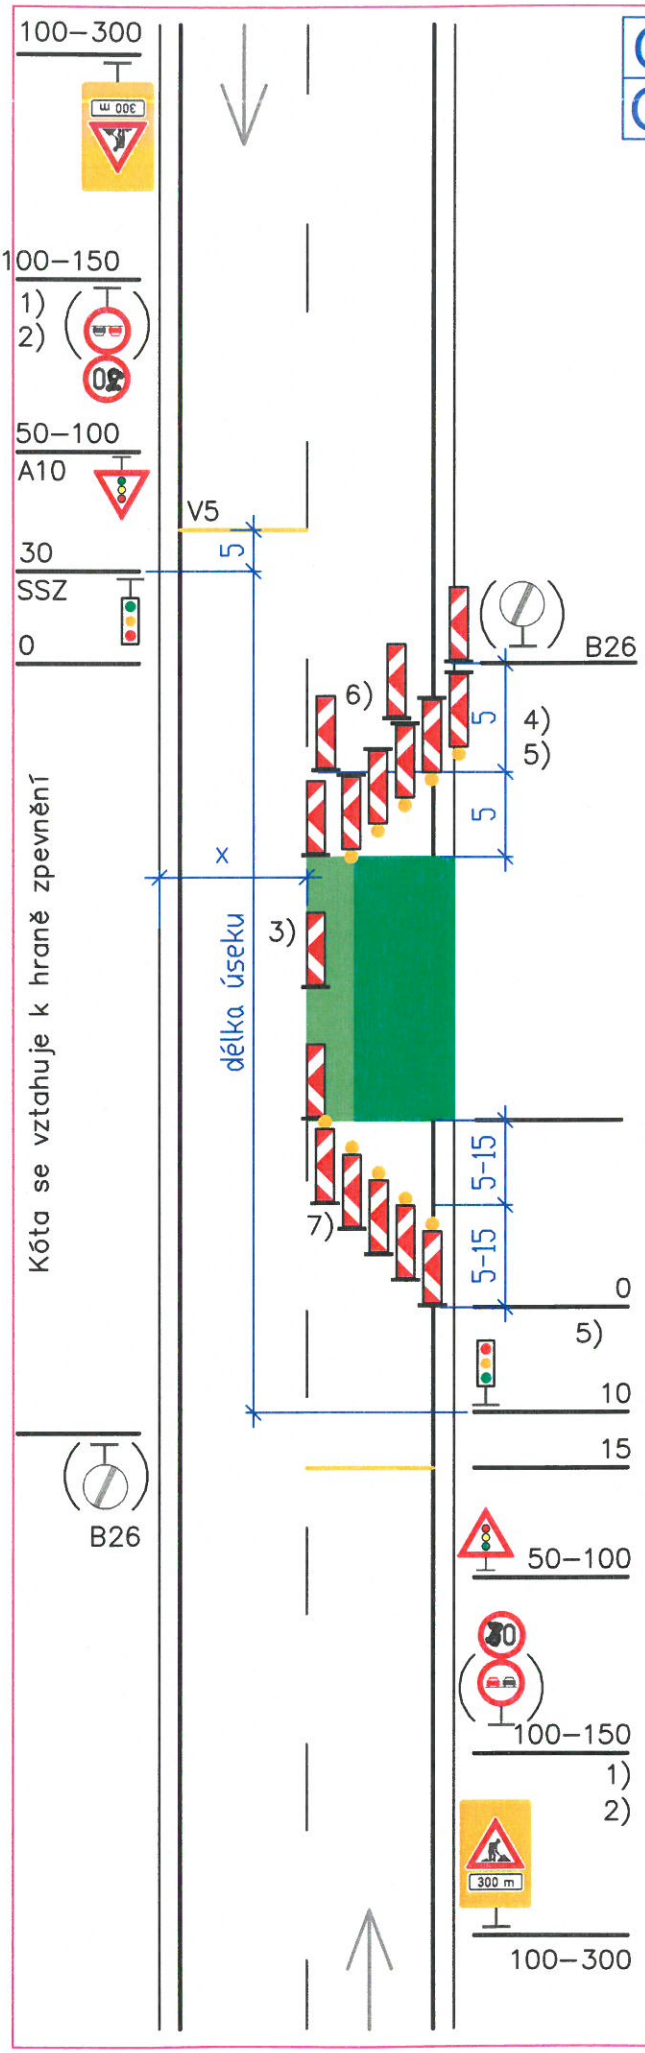

Další podmínky a detaily použití viz schéma 018, textová část a metodika firmy EDIP

1) Případné snížení rychlosti dle šířky pruhu x (viz schéma 033), délky pracovního místa, intenzity provozu a dalších místních podmínek. Snižování rychlosti po 100 m.
   U podélné uzávěry delší než 500 m se opakuje každých max. 500 m

2) B21a dle potřeby

3) Směrovací desky Z4, odstup max. 9 m

4) 5x Z4 + výstražné světlo L8H dle potřeby

5) Příčná uzávěra v obou směrech může být též tvořena zábranou Z2 a 5 výstraž. světly L8H dle potřeby, střídavé blikání – platí jen pro skupinu 01

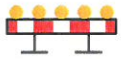

6) Obě řady Z4 jsou zády k sobě

7) Značka C4b dle potřeby u poslední Z4 se světlem ve směru jízdy – platí jen pro skupinu 01

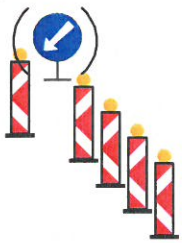

Kóty jsou v metrech

24. listopadu 2023