


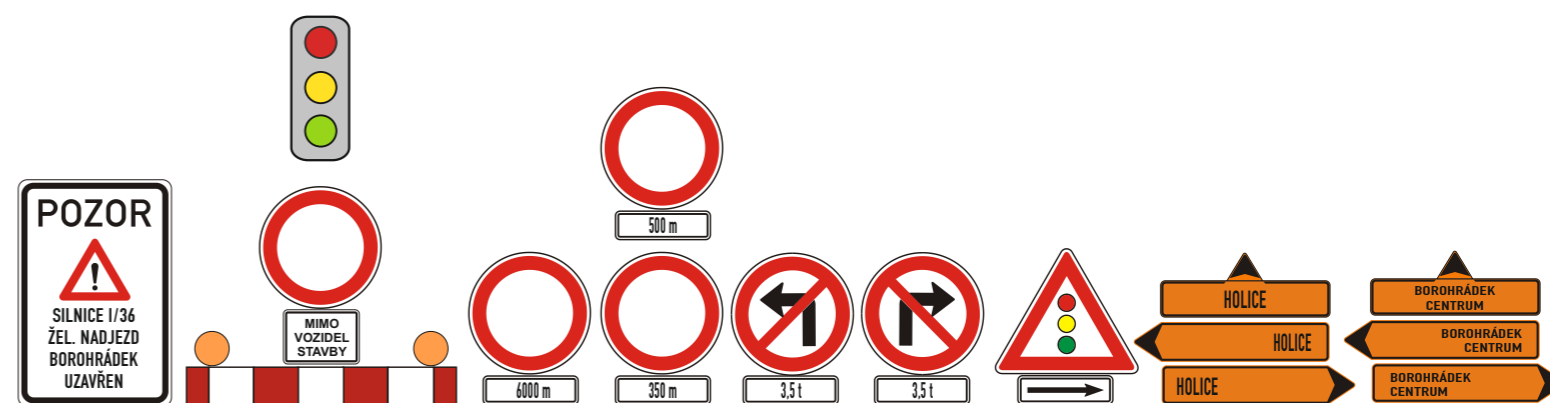

TECHNICKÁ ZPRÁVA:

Navržená úprava provozu řeší dopravní obslužnost při rekonstrukci žel. nadjezdu ev.č. 36-017. Objízdná trasa je vedena po silnici I/36 směr Holice, dále po I/35 Býšť, II/298 Krňovice, I/11 Týniště nad Orlicí, Čestice, I/36 Borohrádek, a to obousměrně.

Pro místní provoz je navrženo řízení SSZ (semafony) ul. Bezejmenná.



Objednatel:



Autor projektu	DIOZ - dopravní značení		 <p>DIOZ DOPRAVNÍ ZNAČENÍ</p> <p>Jaroslav Michek Polizy 4, 503 26 Osice tel. + 420 777 814 646, e-mail: info@dioz.cz www.dioz.cz</p> <p>ICO: 68461135 DIČ: CZ6709060347</p>
Kreslil	Jaroslav Michek - 777 814 646		
Kraj: Královéhradecký	Okres: Rychnov n.Kn.	Obec: Borohrádek	
Akce:	<p>I/36 ŽEL. NADJEZD BOROHRÁDEK</p> <p>DOPRAVNĚ INŽENÝRSKÁ OPATŘENÍ</p> <p>10.3. – 10.4.2023</p>		
Datum	01/2023		
Stupeň PD	DIO		
Měřítko	-		
Formát	2xA4		