


ÚZEMNÍ STUDIE • DOLNÍ ŘEDICE - ZÁPAD



VÝKRES VLASTNÍKŮ POZEMKŮ V ŘEŠENÉM ÚZEMÍ

M 1:2000

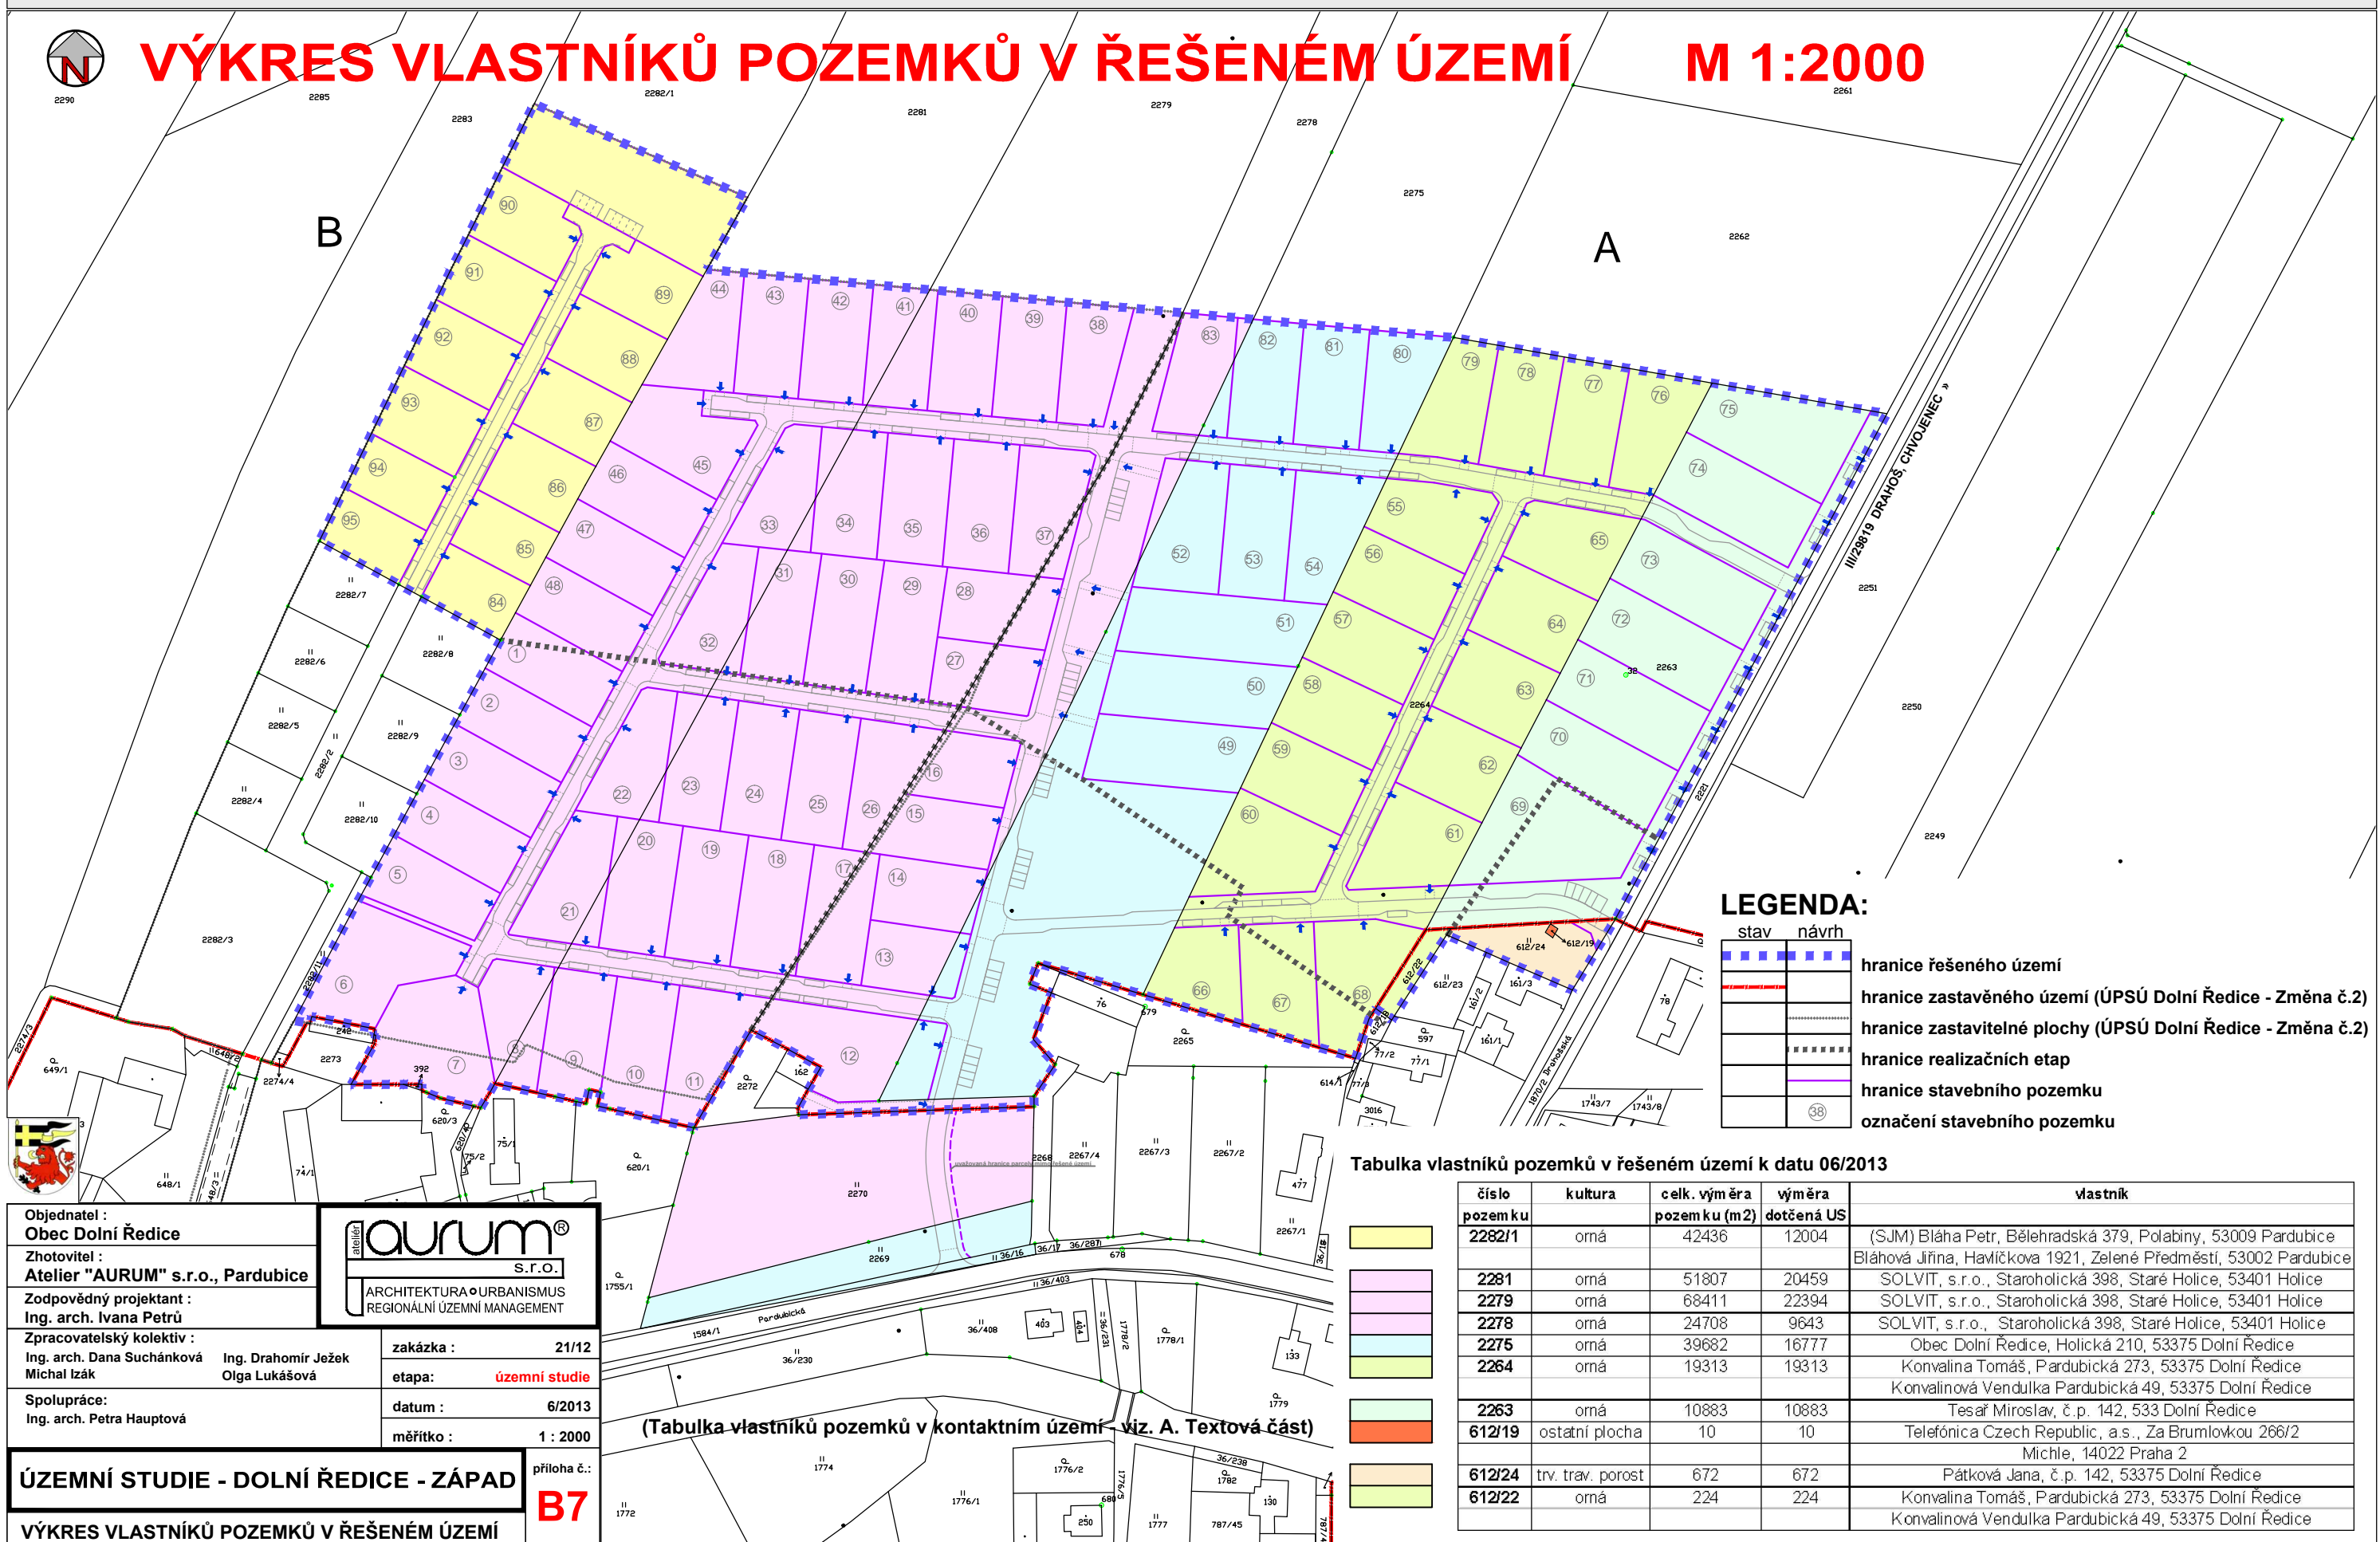

LEGENDA:

stav	návrh	
		hranice řešeného území
		hranice zastavěného území (ÚPSÚ Dolní Ředice - Změna č.2)
		hranice zastavitelné plochy (ÚPSÚ Dolní Ředice - Změna č.2)
		hranice realizačních etap
		hranice stavebního pozemku
		označení stavebního pozemku

Tabulka vlastníků pozemků v řešeném území k datu 06/2013

číslo pozemku	kultura	celk. výměra pozemku (m ²)	výměra dotčená ÚS	vlastník
2282/1	orná	42436	12004	(SJM) Bláha Petr, Bělehradská 379, Polabiny, 53009 Pardubice Bláhová Jiřina, Havlíčkova 1921, Zelené Předměstí, 53002 Pardubice
2281	orná	51807	20459	SOLVIT, s.r.o., Staroholická 398, Staré Holice, 53401 Holice
2279	orná	68411	22394	SOLVIT, s.r.o., Staroholická 398, Staré Holice, 53401 Holice
2278	orná	24708	9643	SOLVIT, s.r.o., Staroholická 398, Staré Holice, 53401 Holice
2275	orná	39682	16777	Obec Dolní Ředice, Holická 210, 53375 Dolní Ředice
2264	orná	19313	19313	Konvalina Tomáš, Pardubická 273, 53375 Dolní Ředice Konvalinová Vendulka Pardubická 49, 53375 Dolní Ředice
2263	orná	10883	10883	Tesař Miroslav, č.p. 142, 533 Dolní Ředice
612/19	ostatní plocha	10	10	Telefónica Czech Republic, a.s., Za Brumlovkou 266/2 Michle, 14022 Praha 2
612/24	trv. trav. porost	672	672	Pátková Jana, č.p. 142, 53375 Dolní Ředice
612/22	orná	224	224	Konvalina Tomáš, Pardubická 273, 53375 Dolní Ředice Konvalinová Vendulka Pardubická 49, 53375 Dolní Ředice

Objednatel :
Obec Dolní Ředice

Zhotovitel :
Atelier "AURUM" s.r.o., Pardubice

Zodpovědný projektant :
Ing. arch. Ivana Petřů

Zpracovatelský kolektiv :
Ing. arch. Dana Suchánková
Ing. Drahomír Ježek
Michal Izák
Olga Lukášová

Spolupráce :
Ing. arch. Petra Hauptová



zakázka : 21/12
etapa : územní studie
datum : 6/2013
měřítko : 1 : 2000

ÚZEMNÍ STUDIE - DOLNÍ ŘEDICE - ZÁPAD

VÝKRES VLASTNÍKŮ POZEMKŮ V ŘEŠENÉM ÚZEMÍ

příloha č.:

B7

(Tabulka vlastníků pozemků v kontaktním území - viz. A. Textová část)