


NÁVRH DIO

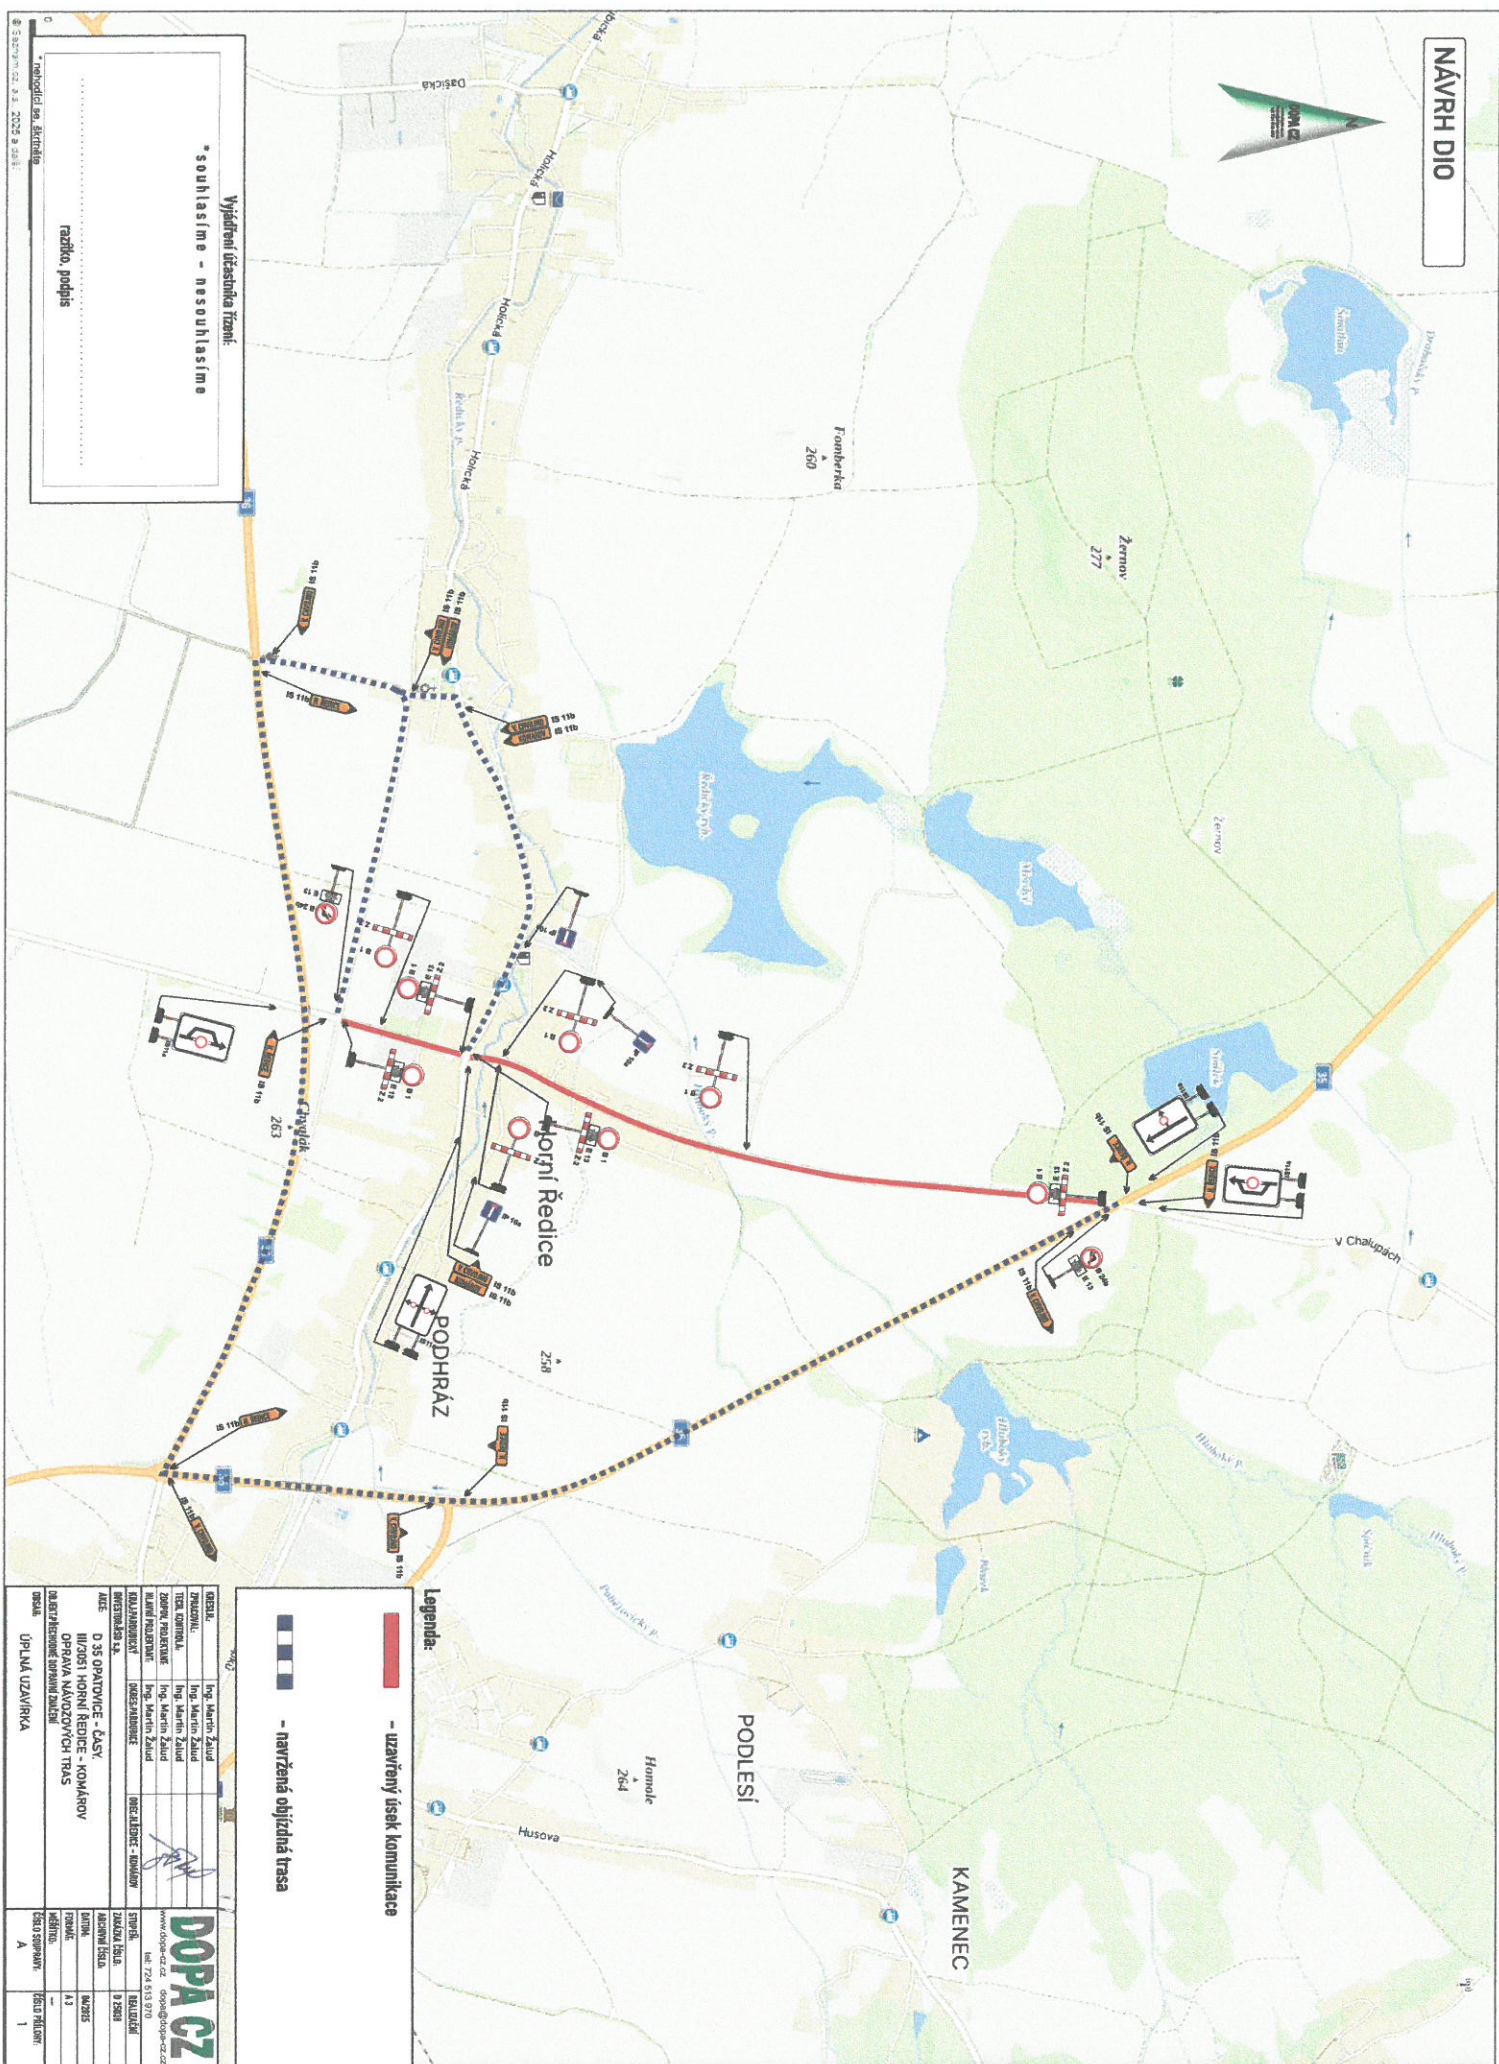

Vyjadření účastníka řízení:
"souhlasíme - nesouhlasíme"

razitko, podpis

* nehodící se, škrtněte

Legenda:

- uzavřený úsek komunikace

- navrhovaná objízdná trasa

[illegible]