



# CHARAKTERISTICKÝ ŘEZ D - D'

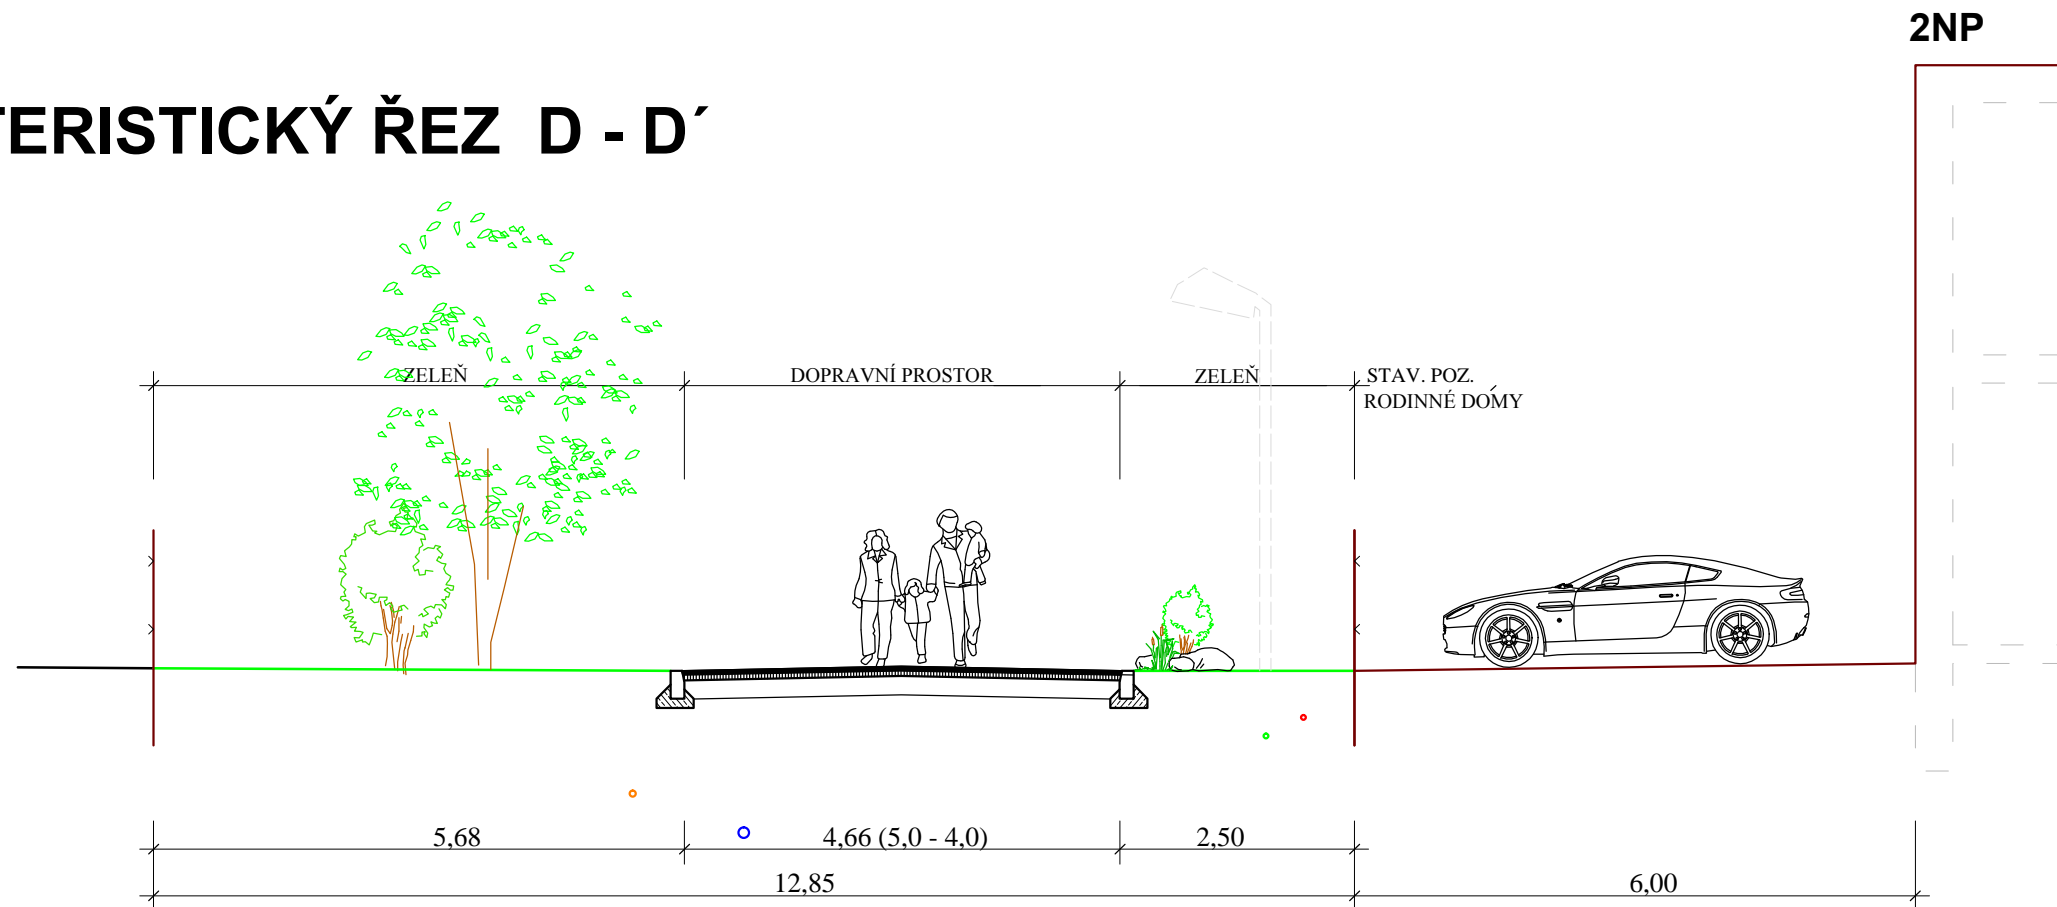

# CHARAKTERISTICKÝ ŘEZ S - S'

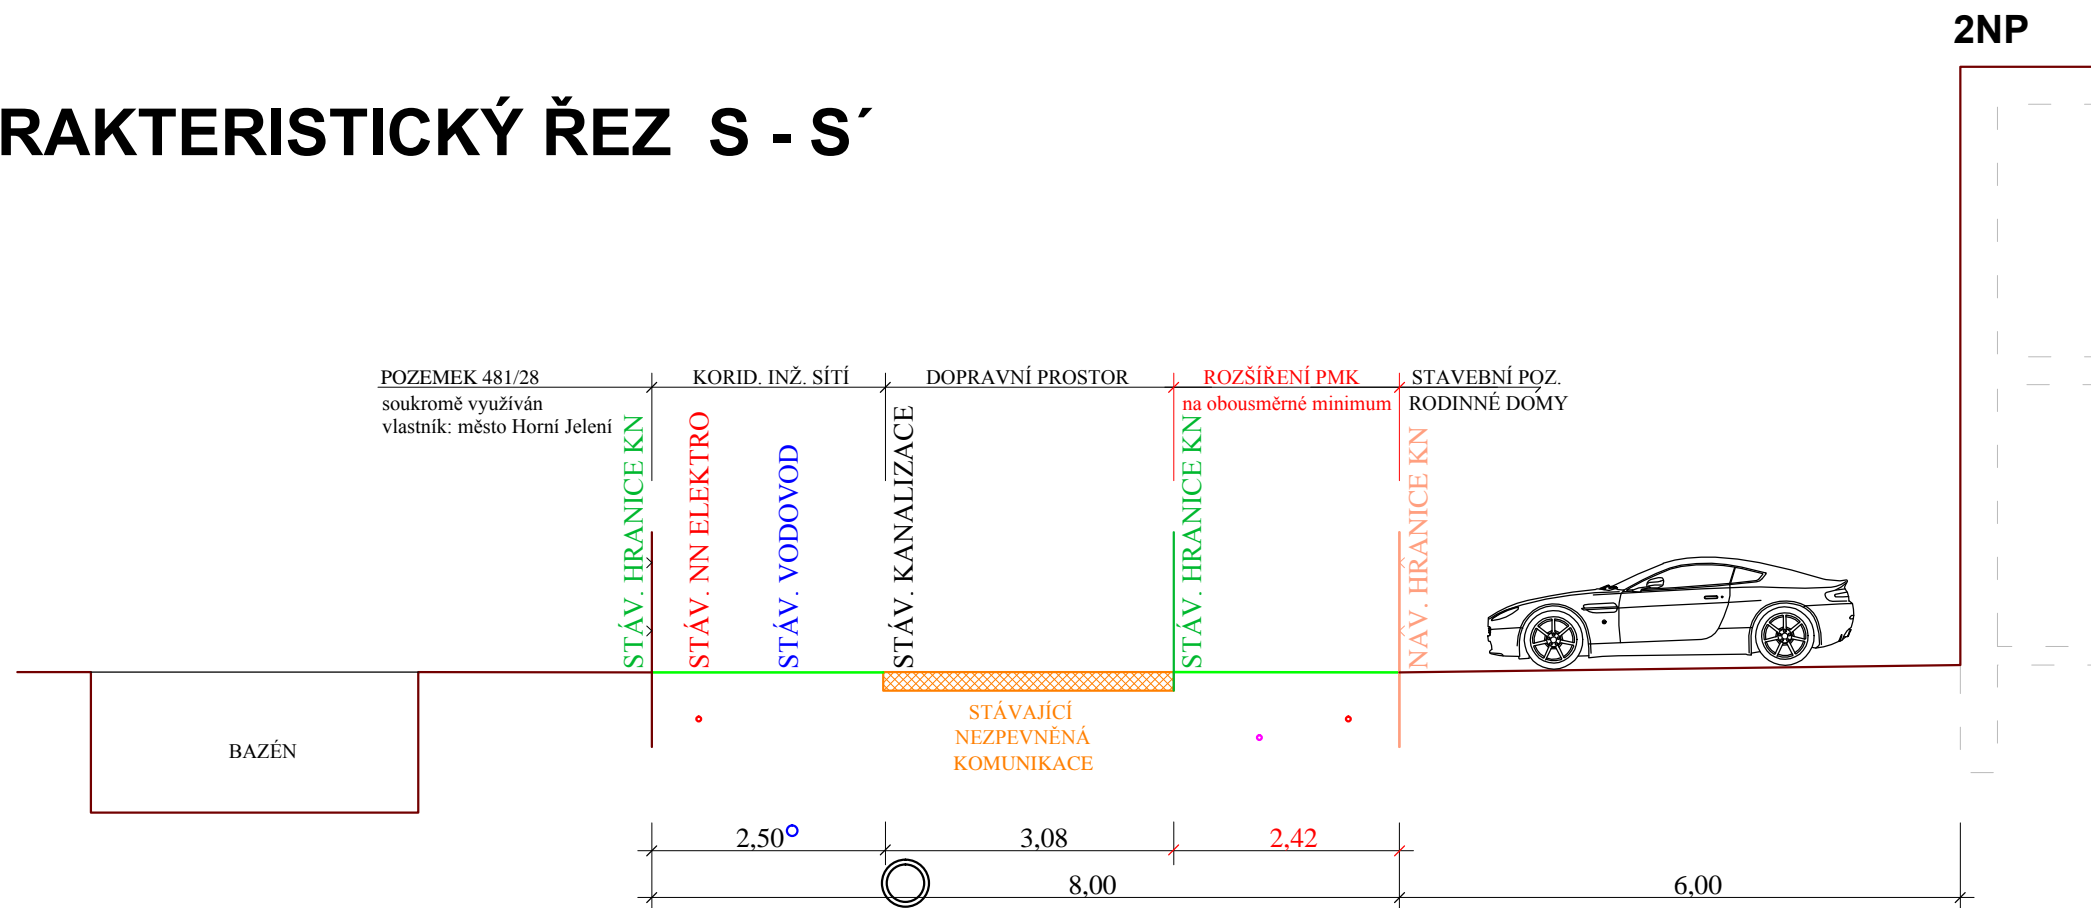

LOKALITA Z20  
příl. č. B 3.3.