



Oprava komunikace Ostřetín - částečná uzavírka

termín 24.08. - 26.08.2022

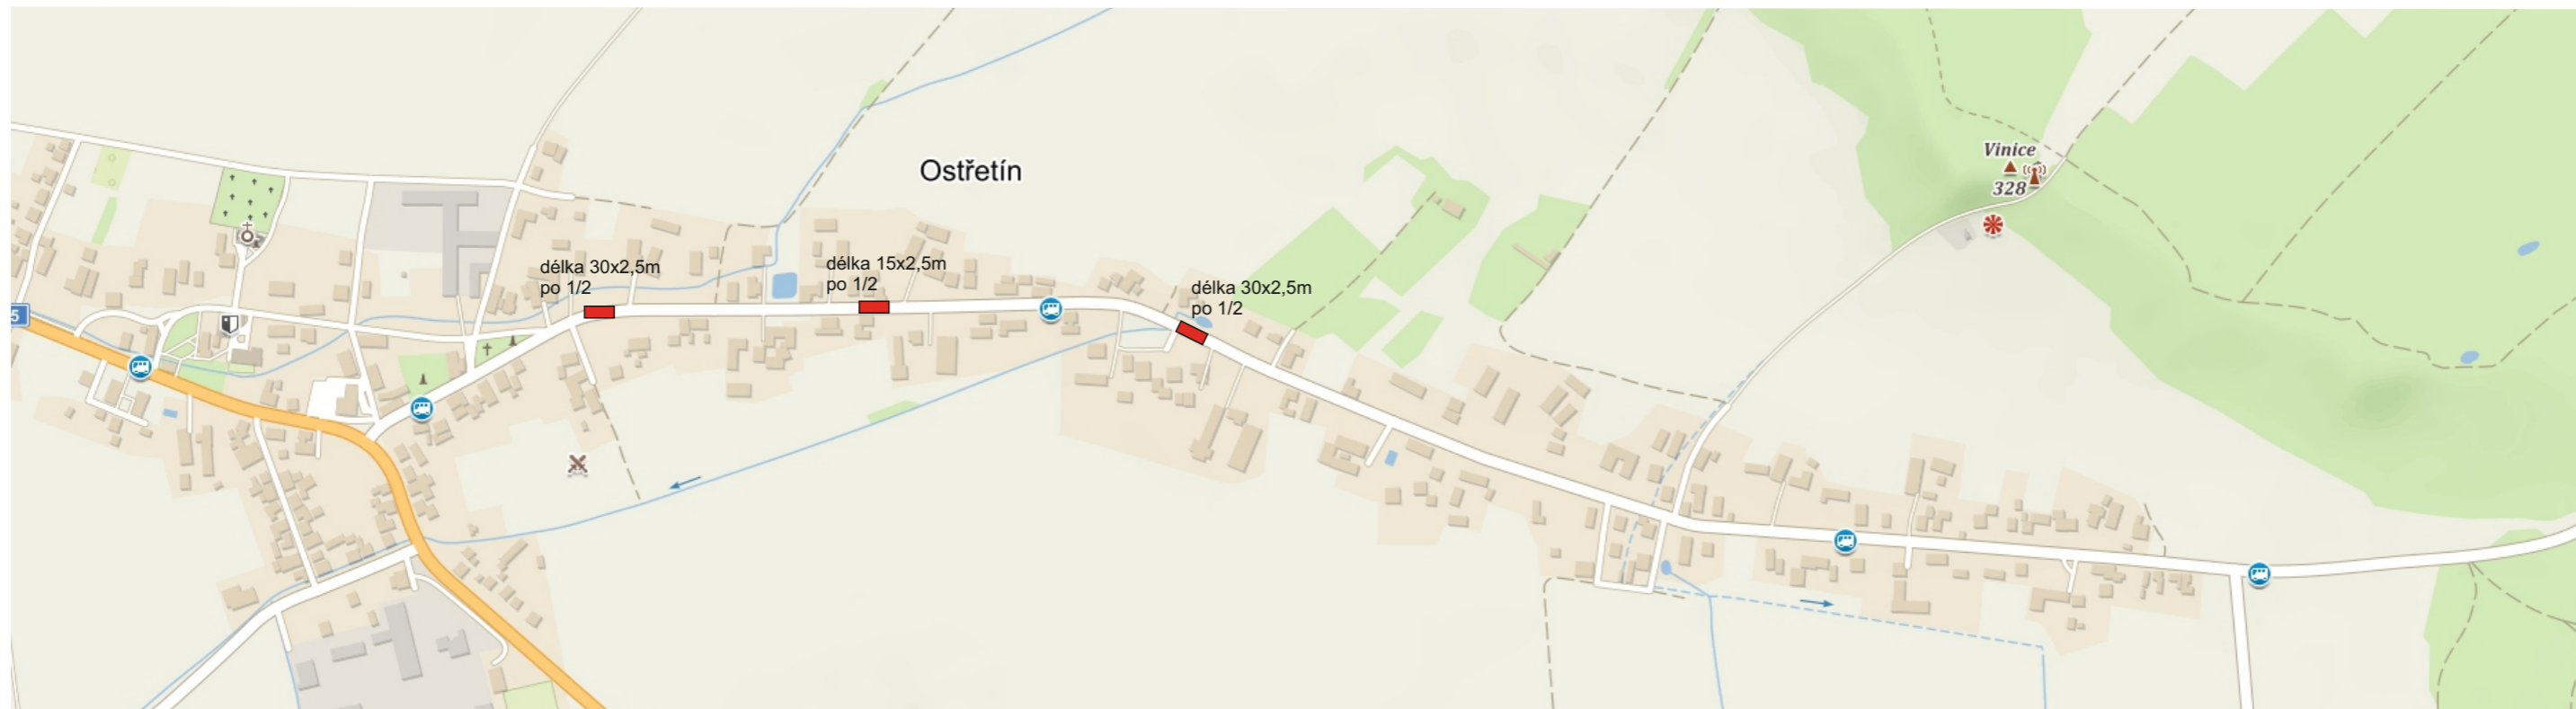

DZ bude zrcadlově přemístěno dle postupu prací na druhou polovinu komunikace.

schéma B/5.1


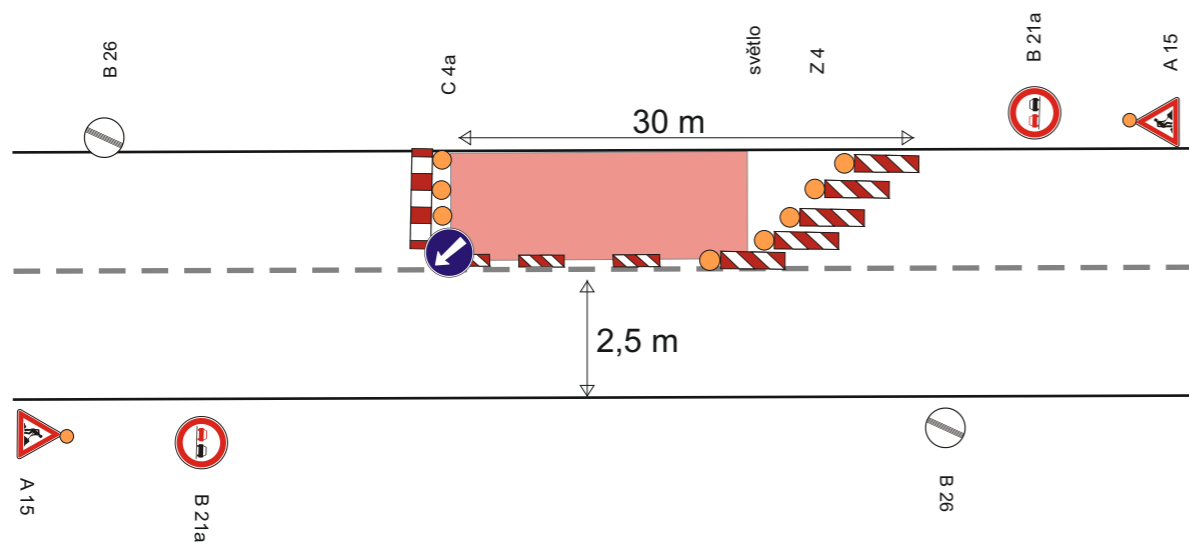


Zhotovitel: 			
Kreslil:	Blanka Faltysová / tel.: 601 545 613	Rosice 155 533 51 Pardubice IČO: 259 31 516 DIČ: CZ25931016 tel.: 603 115 936 e-mail: info@dzpce.cz web: www.dzpce.cz	
Zodp. projektant:	David Fanta / 603 115 936 / info@dzpce.cz		
Kontroloval:	David Fanta / 603 115 936 / info@dzpce.cz		
Kraj: Pardubický	Okres: Pardubice	Obec: Ostřetín	
Akce: oprava komunikace III/305 11		DATUM	20.07.2022
DOPRAVNÉ INŽENÝRSKÁ OPATŘENÍ		Č. ZAKÁZKY	
		STUPĚŇ PD	DIO
		MĚŘITKO	
		FORMÁT	3x A4

Oprava komunikace Ostřetín

termín 27.08. - 28.08.2022

- uzavřený úsek
- objízdná trasa

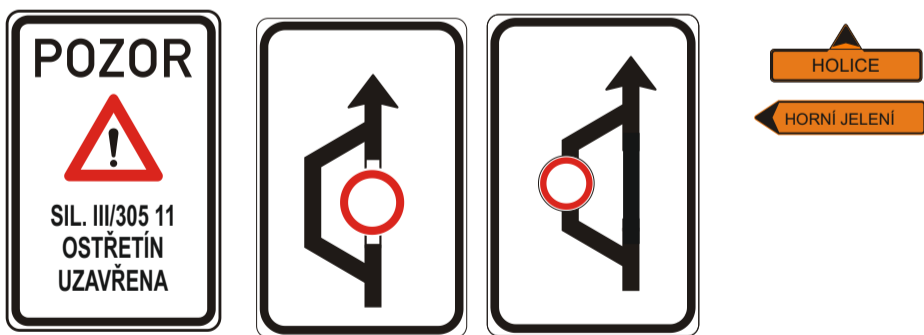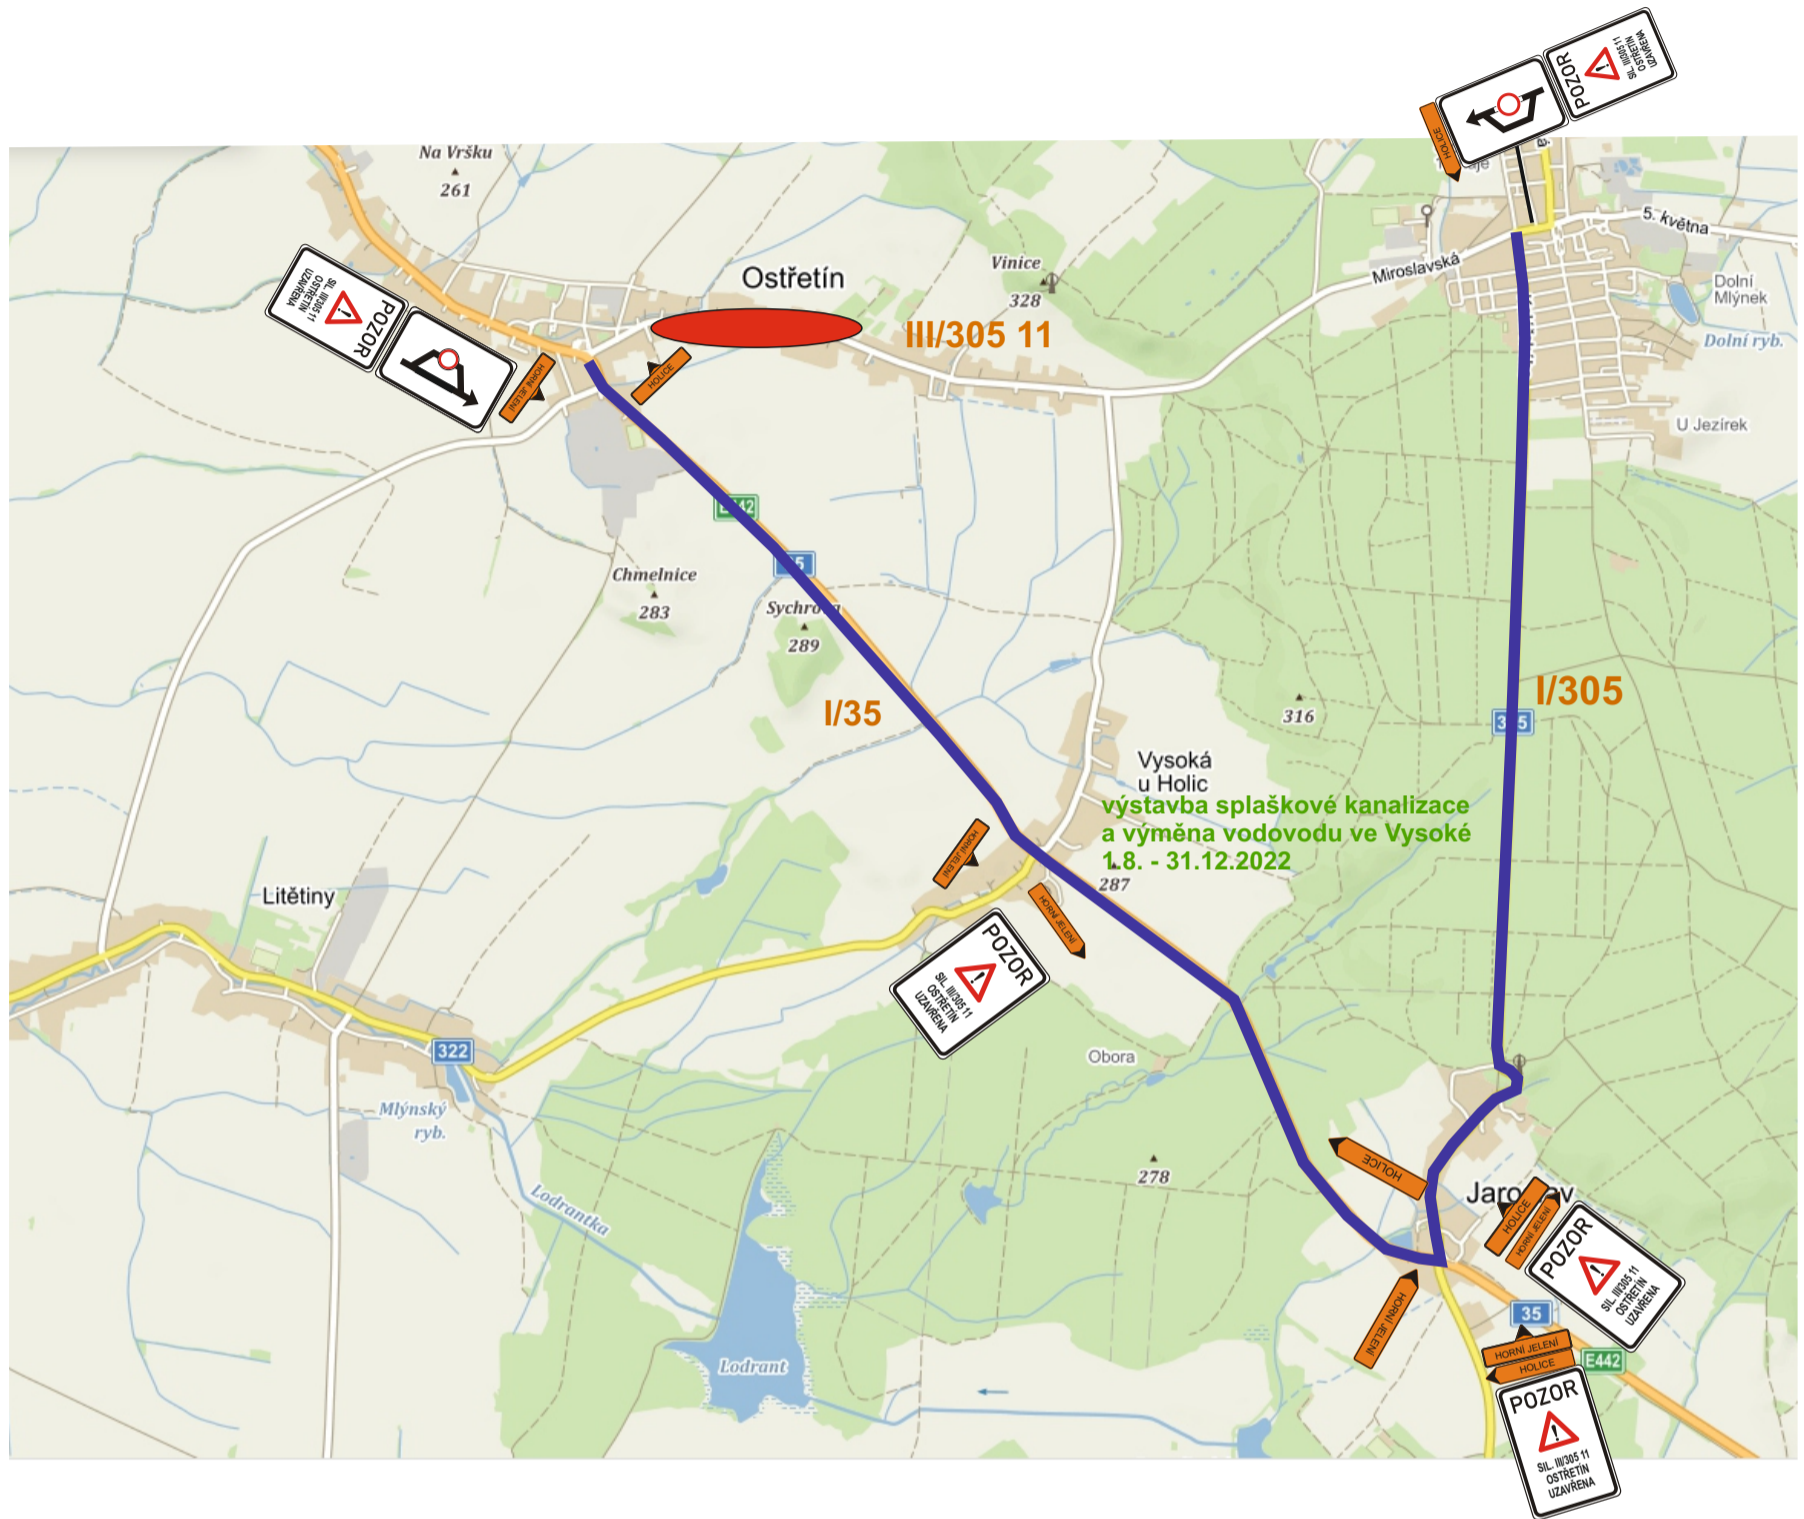


Zhotovitel:			
Kreslil:	Blanka Faltysová / tel.: 601 545 613	 <small>DOPRAVNÍ ZNAČENÍ PARDUBICE s.r.o.</small> Rosice 155 533 51 Pardubice IČO: 259 31 018 DIČ: CZ25931018 tel.: 603 115 936 e-mail: info@dzpce.cz web: www.dzpce.cz	
Zodp. projektant:	David Fanta / 603 115 936 / info@dzpce.cz		
Kontroloval:	David Fanta / 603 115 936 / info@dzpce.cz	Kraj: Pardubický Okres: Pardubice Obec: Ostřetín	
Akce:		DATUM 20.07.2022 Č.ZAKÁZKY STUPEŇ PD DIO MĚŘÍTKO FORMÁT 3x A4	
oprava komunikace III/305 11			
DOPRAVNĚ INŽENÝRSKÁ OPATŘENÍ			

Oprava komunikace Ostřetín

termín 27.08. - 28.08.2022



schéma B/5.1 k pracovním místům po 1/2

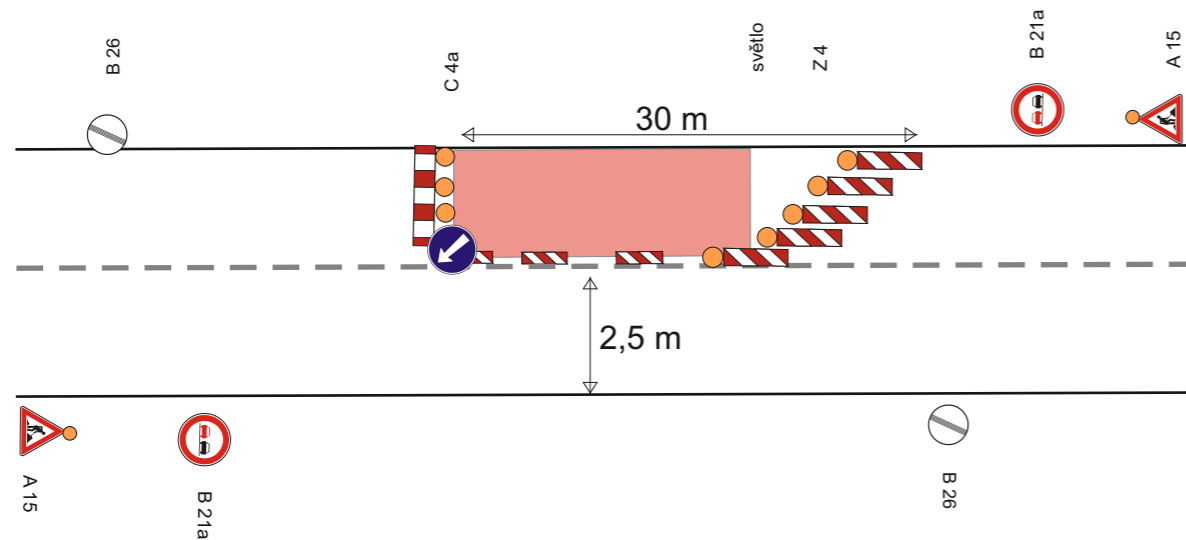

Zhotovitel: 		 DOPRAVNÍ ZNAČENÍ - PARDUBICE s.r.o. Rosice 155 IČO: 259 31 516 DIČ: CZ25931016 tel.: 603 115 936 e-mail: info@dzpce.cz web: www.dzpce.cz
Kreslil: Zodp. projektant:	Blanka Faltysová / tel.: 601 545 613 David Fanta / 603 115 936 / info@dzpce.cz	
Kontroloval:	David Fanta / 603 115 936 / info@dzpce.cz	
Kraj: Pardubický	Okres: Pardubice	Obec: Ostřetín
Akce: oprava komunikace III/305 11		DATUM 20.07.2022
DOPRAVNÉ INŽENÝRSKÁ OPATŘENÍ		Č. ZAKÁZKY
		STUPĚŇ PD DIO
		MĚŘITKO
		FORMÁT 3x A4