



# CHARAKTERISTICKÝ ŘEZ A - A'

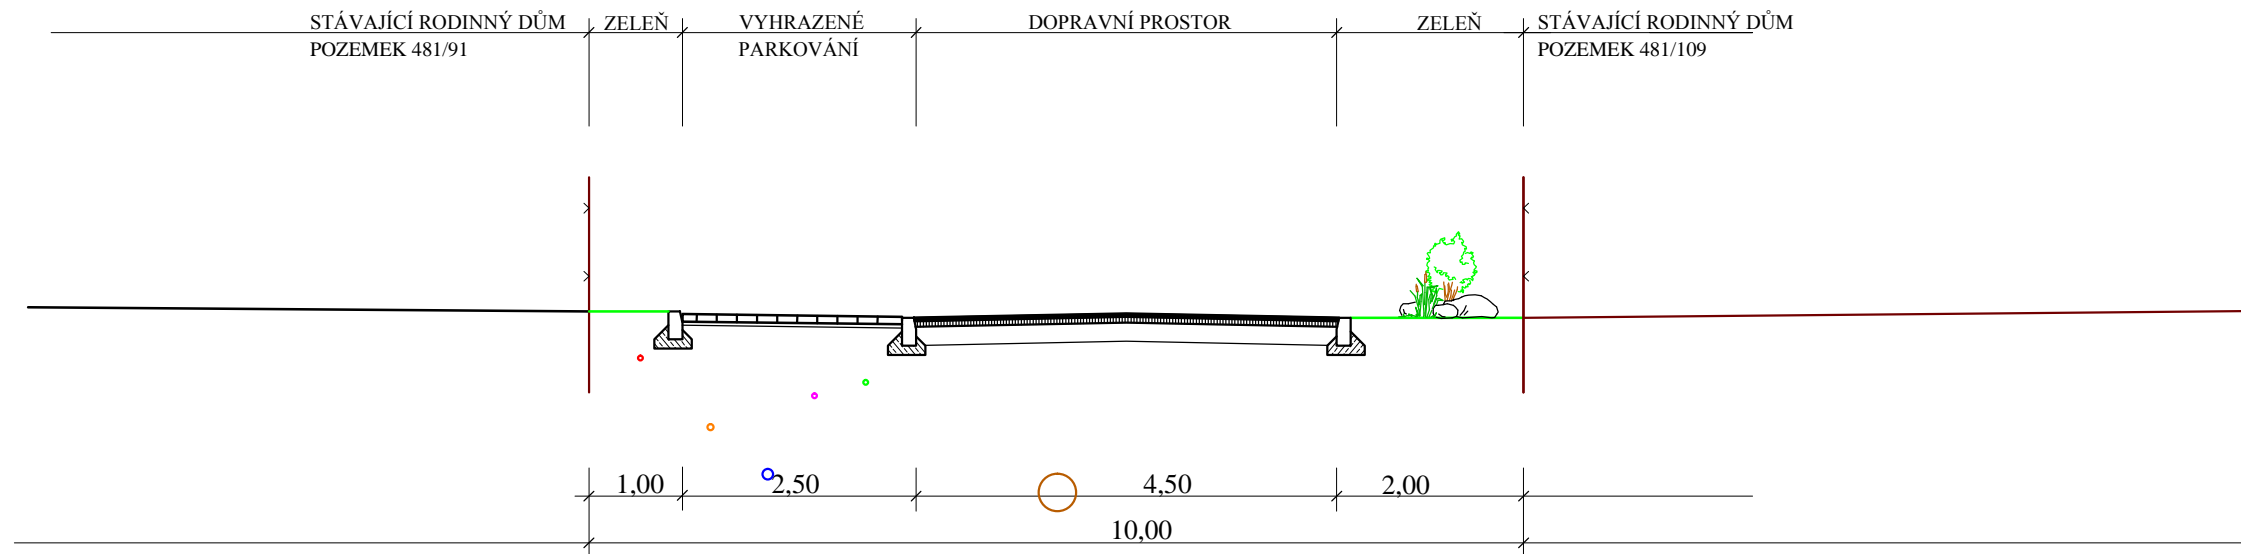

2NP

# CHARAKTERISTICKÝ ŘEZ B - B'

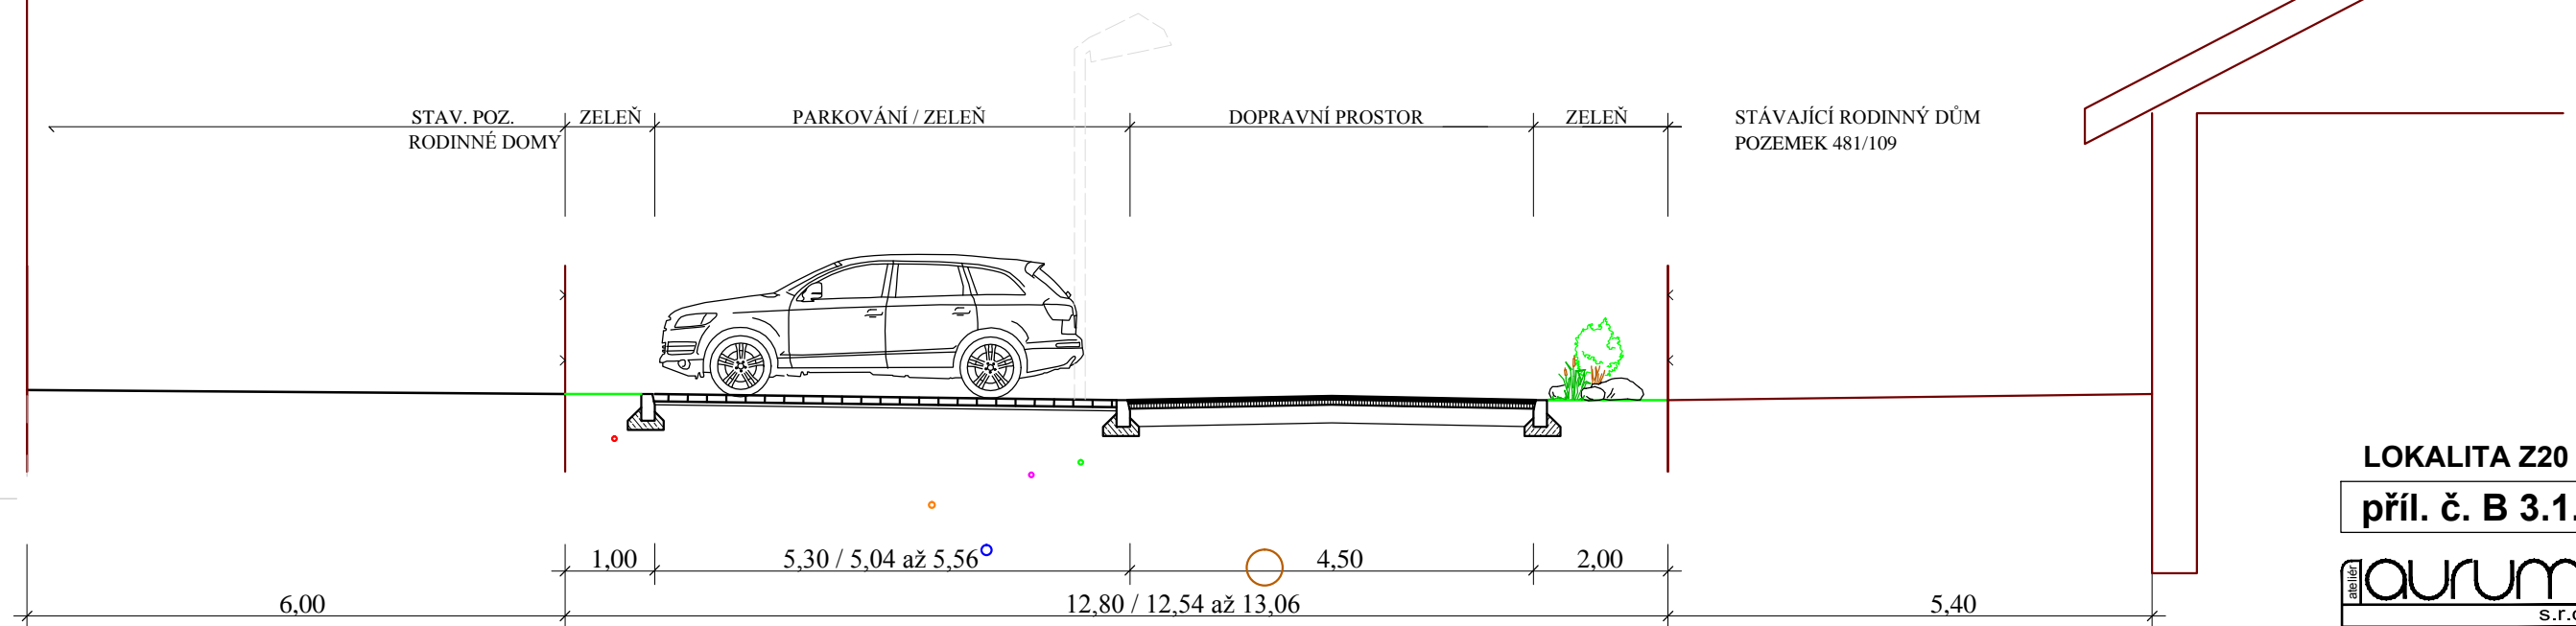

LOKALITA Z20  
příl. č. B 3.1.

aurum®  
S.R.O.  
ARCHITEKTURA • URBANISMUS  
REGIONÁLNÍ ÚZEMNÍ MANAGEMENT