




Vyjádření příslušného orgánu

* souhlasíme - nesouhlasíme

.....
razítko, podpis

* nehodící se škrtněte

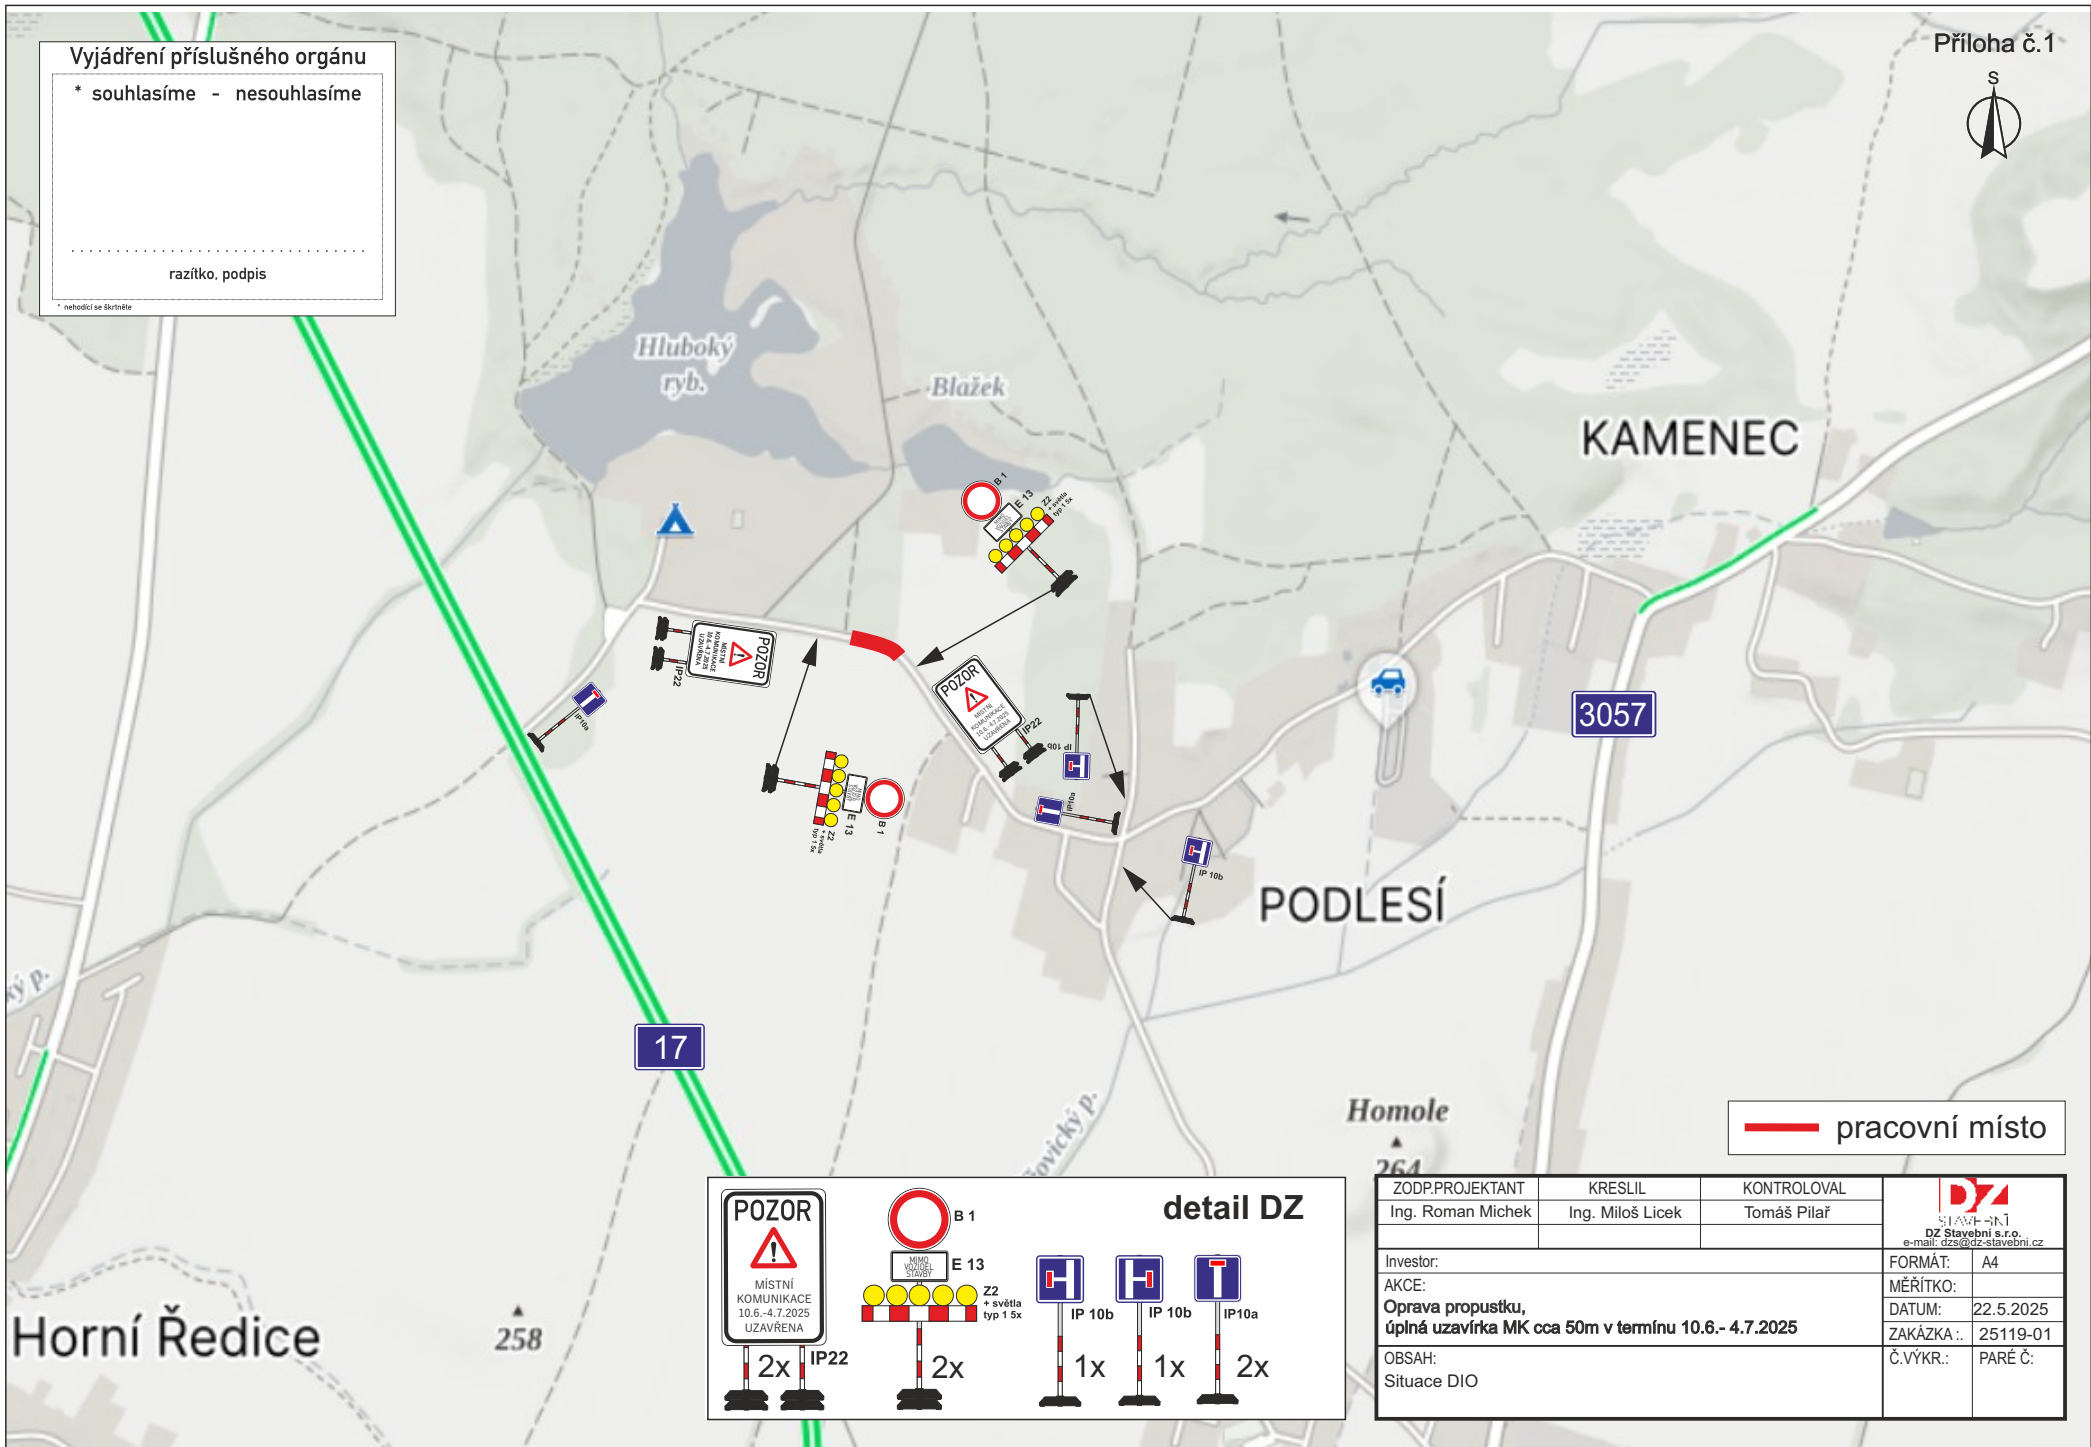

— pracovní místo

detail DZ

POZOR
MÍSTNÍ KOMUNIKACE
10.6.-4.7.2025
UZAVŘENA
2x IP22

B 1
E 13
Z2
* světla
typ 1 5x
2x

IP 10b
1x

IP 10b
1x

IP 10a
2x

ZODP.PROJEKTANT	KRESLIL	KONTROLOVAL	 DZ Stavební s.r.o. e-mail: dzs@dz-stavebni.cz
Ing. Roman Michek	Ing. Miloš Licek	Tomáš Pilař	
Investor:	Oprava propustky, úplná uzavírka MK cca 50m v termínu 10.6.- 4.7.2025		FORMÁT: A4
AKCE:	Situace DIO		MĚŘITKO: 22.5.2025
OBSAH:			ZAKÁZKA.: 25119-01
			Č.VÝKR.: PARÉ Č.


Vyjádření příslušného orgánu

* souhlasíme - nesouhlasíme

.....
razítko, podpis

* nehotit se škrtněte

Příloha č.1

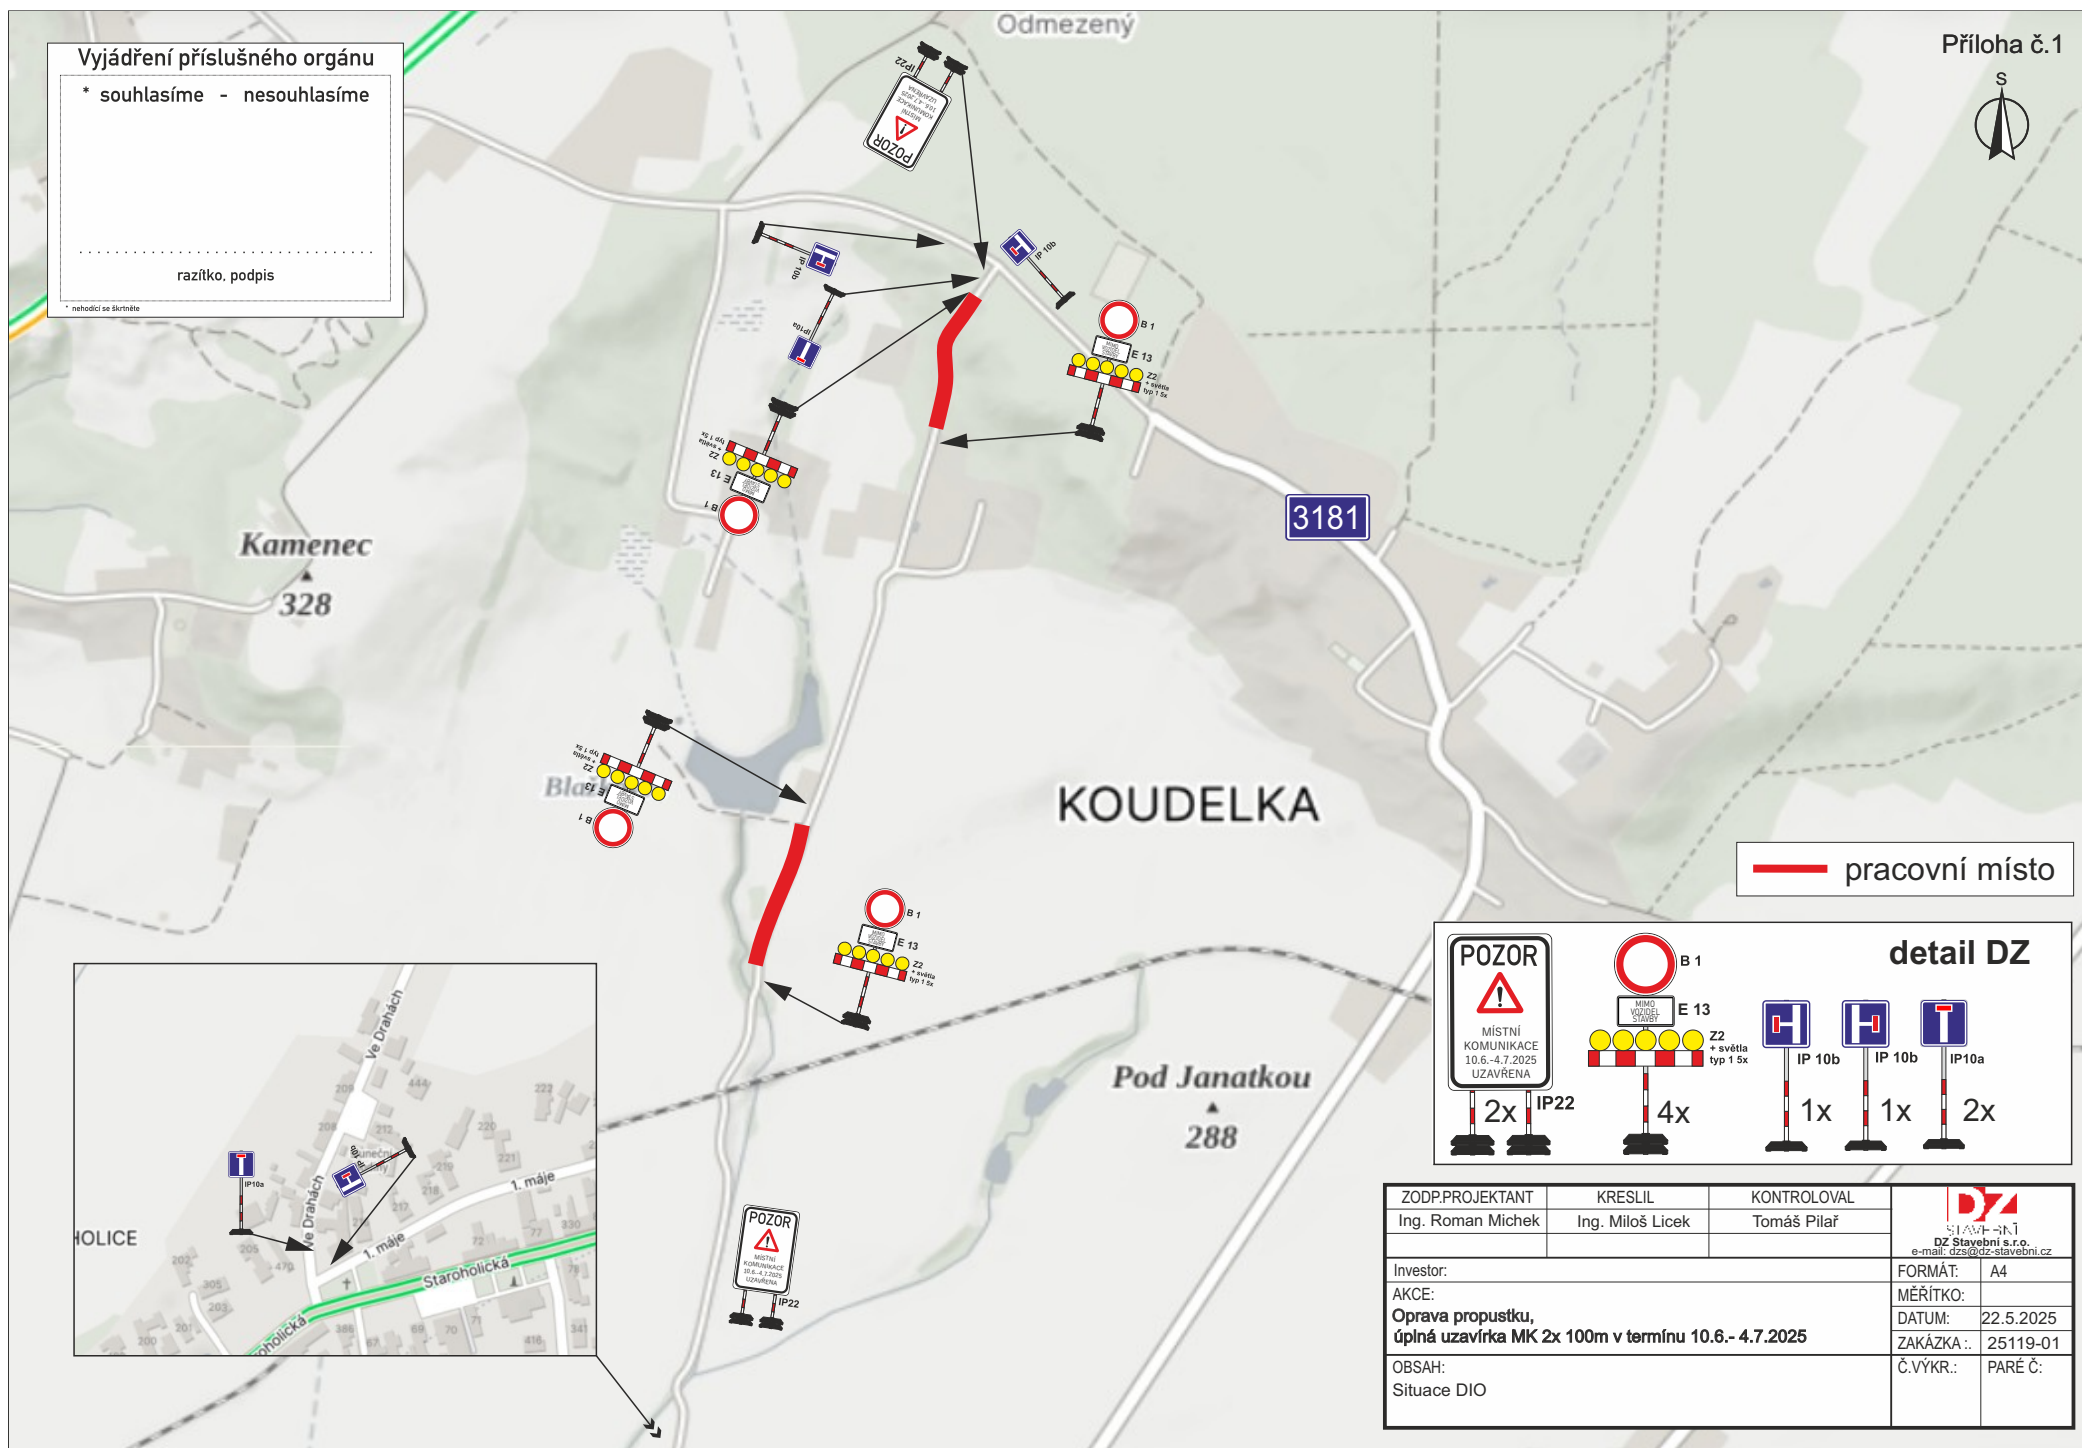

— pracovní místo

detail DZ

POZOR
MÍSTNÍ KOMUNIKACE
10.6.-4.7.2025
UZAVŘENA
2x IP22

B 1
E 13
Z2 + světla
typ 1 5x
4x

IP 10b
1x

IP 10b
1x

IP 10a
2x

ZODP.PROJEKTANT	KRESLIL	KONTROLOVAL	 DZ Stavební s.r.o. e-mail: dzs@dz-stavebni.cz	
Ing. Roman Michek	Ing. Miloš Licek	Tomáš Pilař		
Investor:			FORMÁT:	A4
AKCE:	Oprava propustku, úplná uzavírka MK 2x 100m v termínu 10.6.- 4.7.2025		MĚŘÍTKO:	
			DATUM:	22.5.2025
			ZAKÁZKA .:	25119-01
OBSAH:			Č.VÝKR.:	PARÉ Č:
Situace DIO				