



SO 01 – NOVÝ WPC PLOT a SO 03 PLOT U FARY, M 1 : 25/25

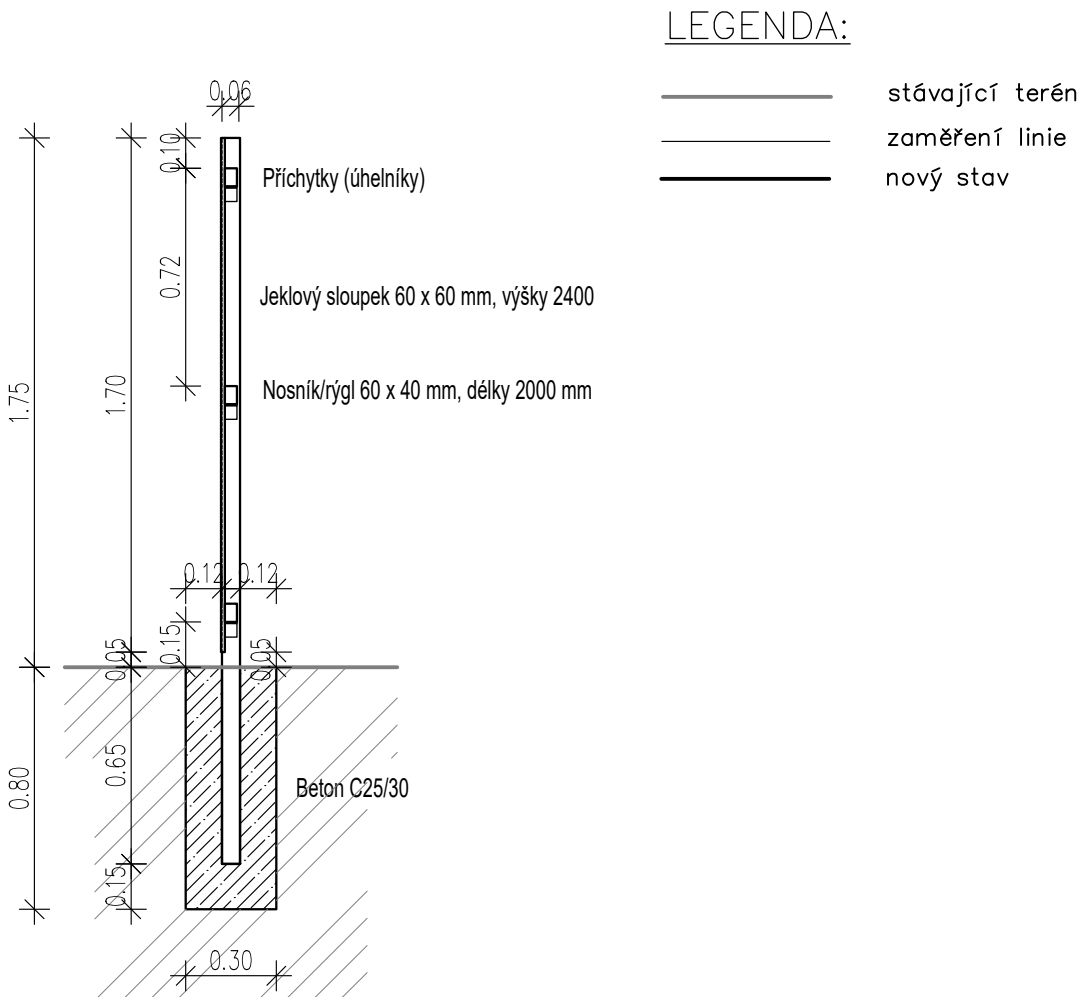

LEGENDA:

- stávající terén
- zaměření linie
- nový stav

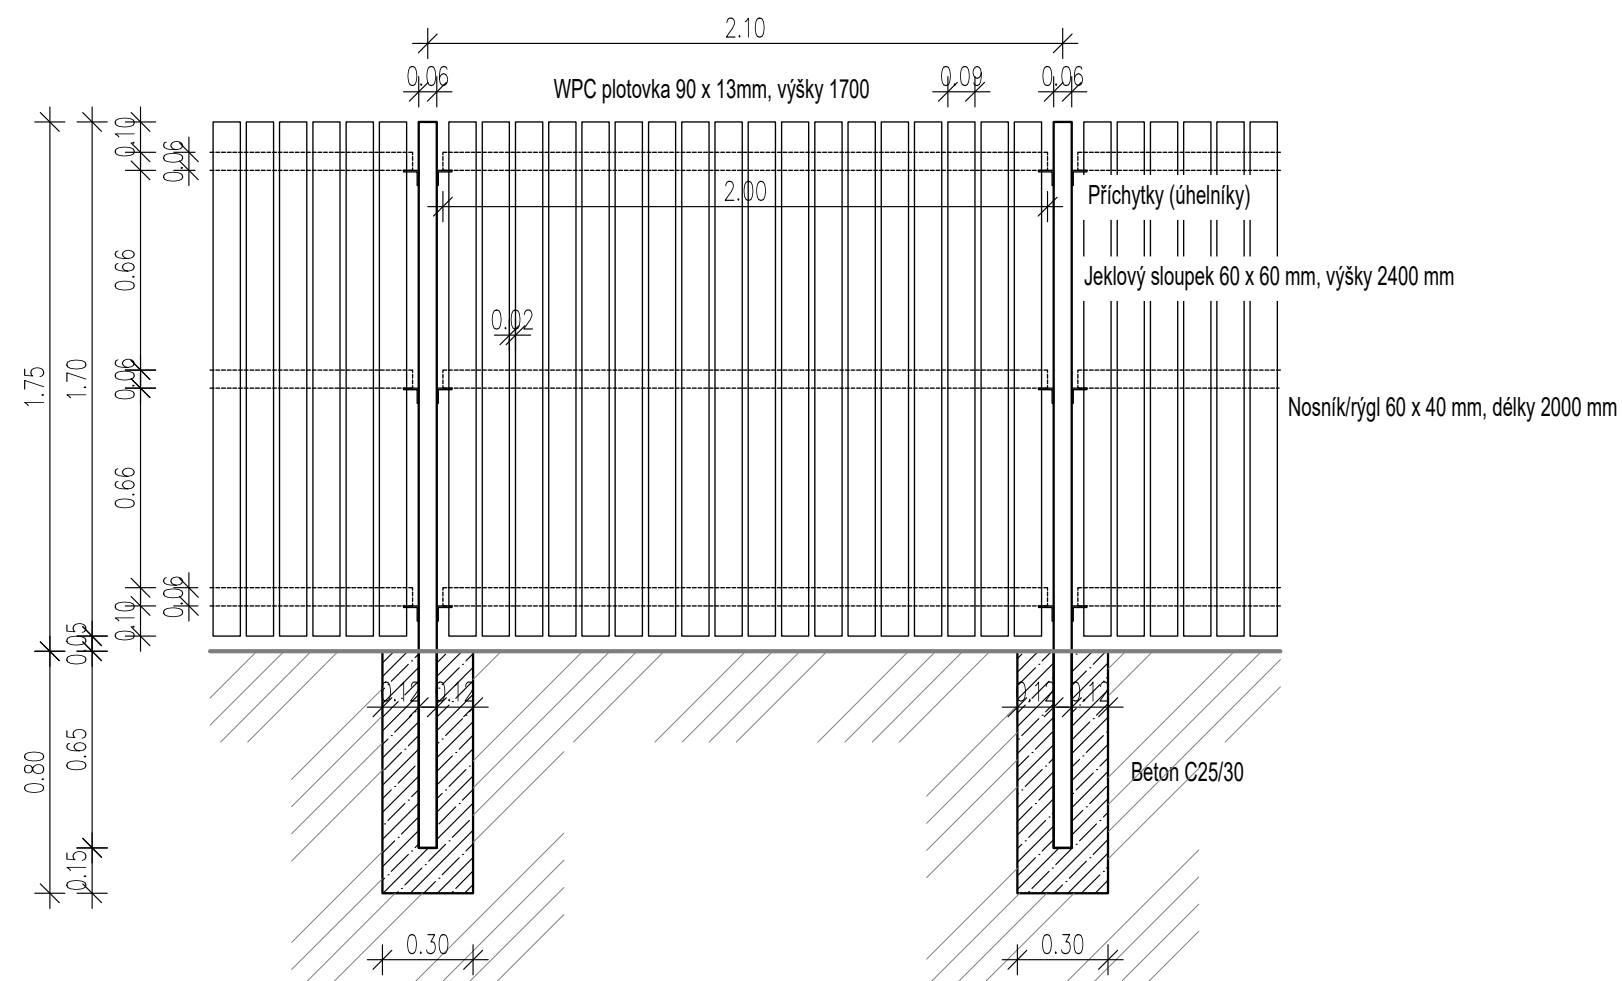

Příklad obdobného plotu s WPC plotovkou

Vypracoval Štěpán Vyhnálek		Kontroloval Štěpán Vyhnálek	Zodpovědný projektant Štěpán Vyhnálek	ŠTĚPÁN VYHNÁLEK VODOHOSPODÁŘSKÉ PROJEKTY ZMINNÝ 6, 530 02 DAŠICE		
Kraj: Pardubický		Obec a k.ú.:Holice, k.ú.: Holice v Čechách				
INVESTOR: Město Holice, Holubova 1, 53401 Holice						
Revitalizace Farních zahrad v Holicích				FORMÁT		2A4
				DATUM		leden 2026
				STUPEŇ		DSP
SO 01 – Nový WPC plot a SO 03 plot u fary				MĚŘÍTKO	1 : 25/25	ČÍSLO KOPIE
				Č. VÝKRESU	D.3.2	