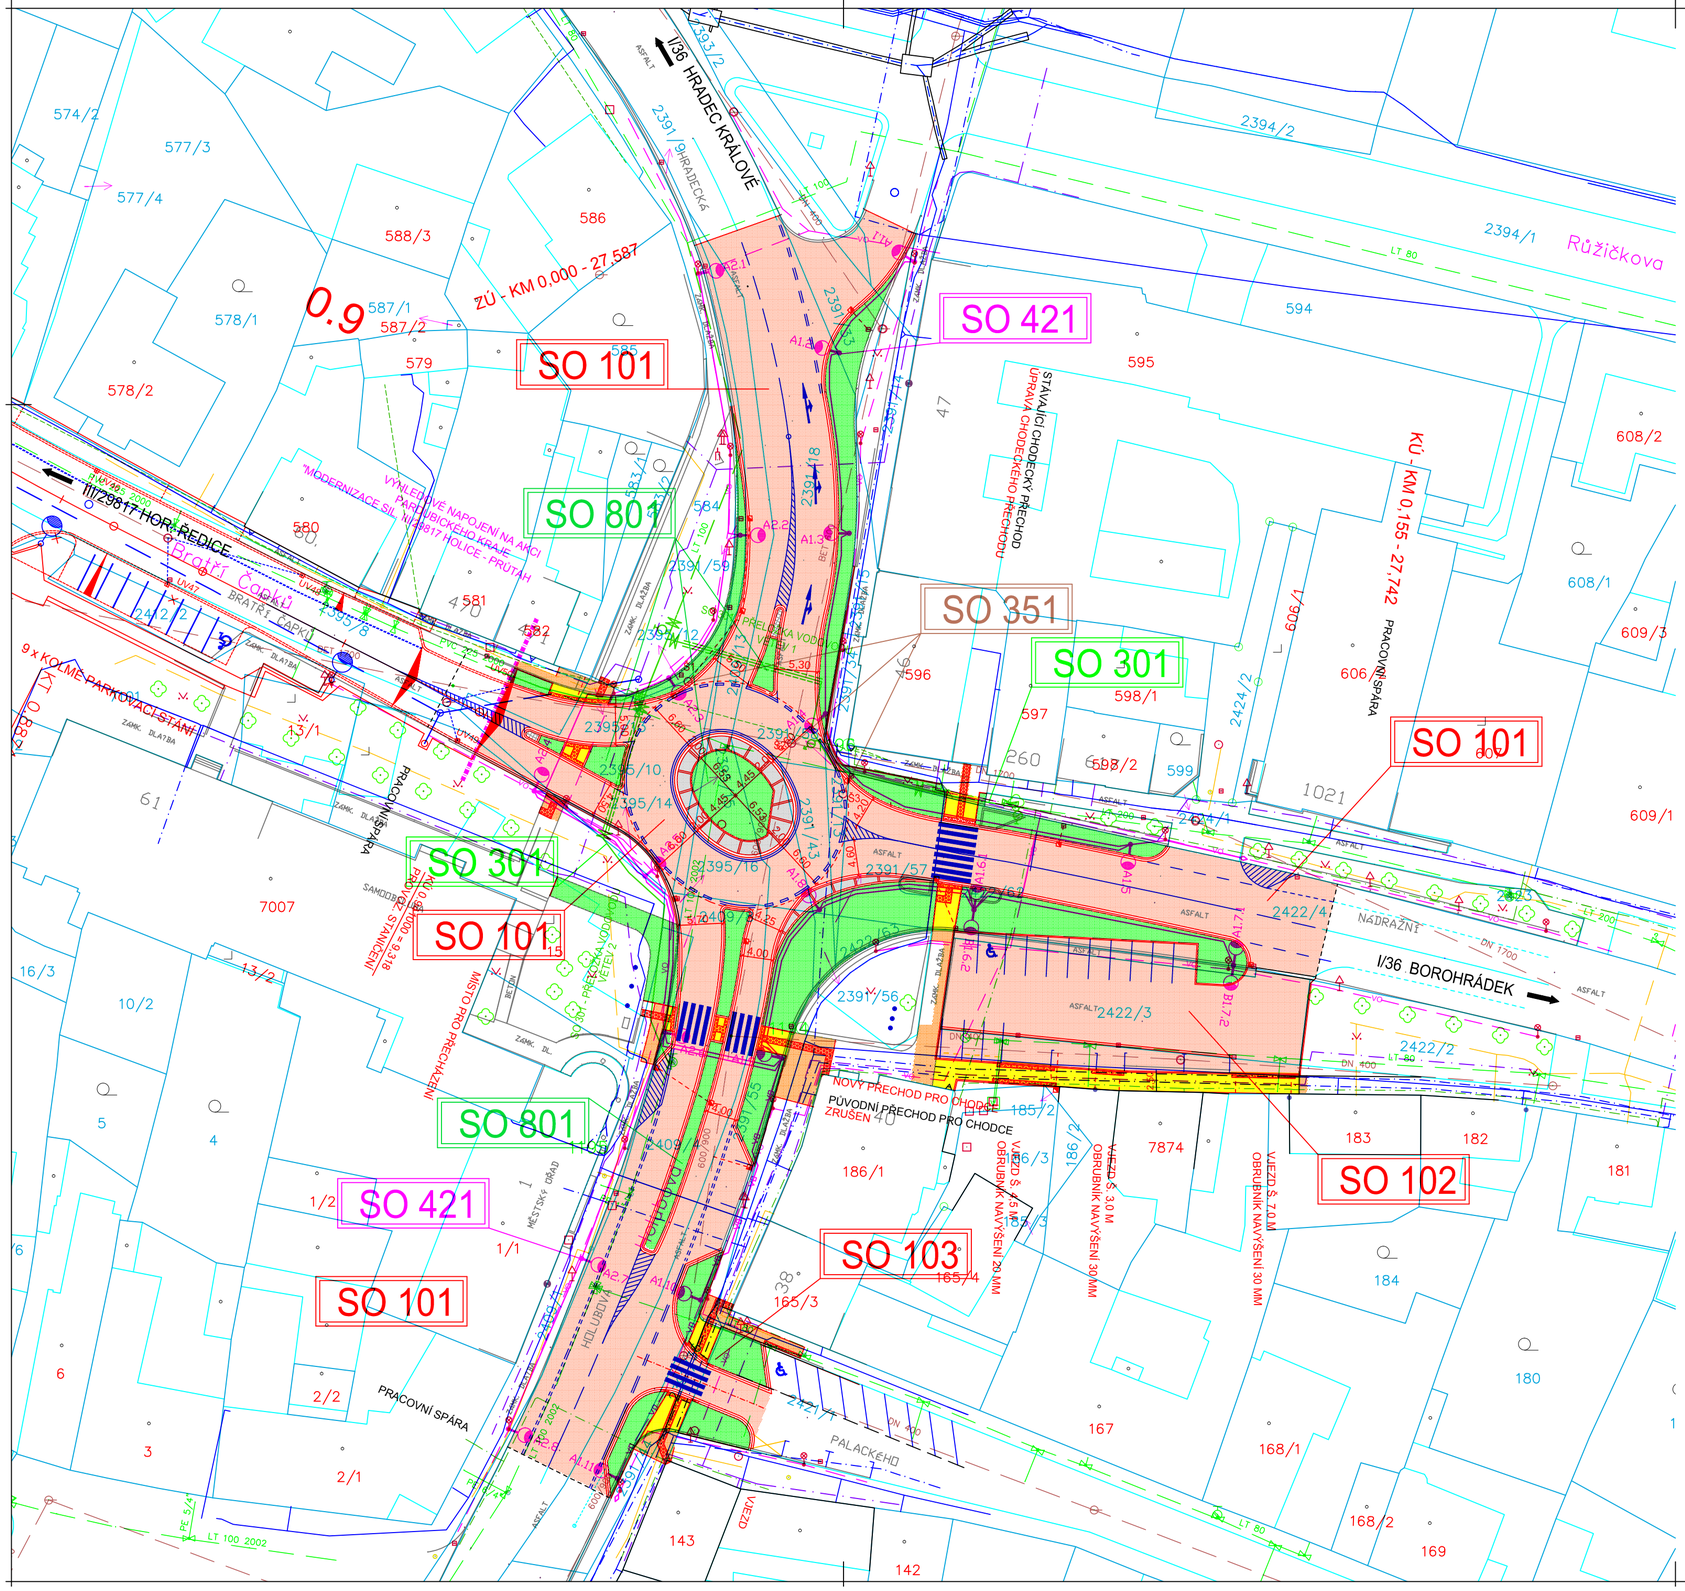

LEGENDA:

- KANALIZACE
- VODOVOD
- PLYNOVOD
- SPOJOVÉ KABELY (NEZAMĚŘENÉ, NEPROVOZOVANÉ)
- SPOJOVÉ KABELY S NN
- SPOJOVÉ KABELY (ZAMĚŘENÉ)
- OPTICKÉ VEDENÍ T-MOBILE
- VRCHNÍ VEDENÍ NN
- KABELOVÉ VEDENÍ NN
- KABELOVÉ VEDENÍ VO

INŽENÝRSKÉ SÍTĚ JSOU ZAKRESLENY INFORMATIVNĚ DLE SDĚLENÍ JEDNOTLIVÝCH SPRÁVCŮ SÍTÍ.

LEGENDA PŘELOŽKY INŽ. SÍTÍ:

- PŘELOŽKA VODOVODU
- PŘELOŽKA VEŘEJNÉHO OSVĚTLENÍ

- 1058/29 POZEMKOVÉ ČÍSLO
- POZEMKOVÁ HRANICE
- VNITŘNÍ KRESBA

LEGENDA PLOCHY:

- VOZOVKA
- BETON. PLOCHA
- ZELEŇ
- ZÁMKOVÁ DLAŽBA (NOVÝ CHODNÍK)
- ZÁMKOVÁ DLAŽBA (PŘEDLÁŽDĚNÍ)

SEZNAM STAVEBNÍCH OBJEKTŮ:

SO 101 - OKRUŽNÍ KŘIŽOVATKA	INVESTOR ŘSD ČR
SO 102 - ÚPRAVA PARKOVIŠTĚ	INVESTOR MĚSTO HOLICE
SO 103 - ÚPRAVA ROZJEZDU UL. PALACKÉHO	INVESTOR MĚSTO HOLICE
SO 301 - PŘELOŽKA VODOVODU	INVESTOR VODOVODY A KANALIZACE PARDUBICE, A.S.
SO 351 - SANACE KANALIZAČNÍCH ŠACHET	INVESTOR ŘSD ČR
SO 421 - PŘELOŽKA VEŘEJNÉHO OSVĚTLEN	INVESTOR ŘSD ČR
SO 801 - VEGETAČNÍ ÚPRAVY	INVESTOR ŘSD ČR

SOUŘADNICOVÝ SYSTÉM: JTSK
VÝŠKOVÝ SYSTÉM: Bpv

Ing. ALEŠ DEJMEK autorizovaný inženýr pro dopravní stavby ČKAIT 0601445

INVESTOR	ŘEDITELSTVÍ SILNIC A DÁLNIC ČR SPRÁVA PARDUBICE HLAVÁČOVA 902, 530 02 PARDUBICE	Razítko:

VYPRACOVAL : ING. A. DEJMEK	ZODP. PROJEKTANT : ING. A. DEJMEK	ZAKÁZKOVÉ ČÍSLO : 1022	***S T R A D A HK spol. s r.o.*** PROJEKCE DOPRAVNÍCH STAVEB HRADEC KRÁLOVÉ

OBEC : HOLICE	OKRES : PARDUBICE	FORMÁT :	6A4
INVESTOR : ŘEDITELSTVÍ SILNIC A DÁLNIC ČR, SPRÁVA PARDUBICE, MĚSTO HOLICE		DATUM :	2/2023
AKCE : I/36 HOLICE, TRVALÁ ÚPRAVA PRŮSEČNÉ KŘIŽOVATKY S III/29817 A MK NA OK		ÚČEL :	DUSP
		MĚŘÍTKO :	1:500
PŘÍLOHA : KOORDINAČNÍ SITUACE		ČÍS. PŘÍLOHY : C.3	SOUPRAVA :