

# ODŮVODNĚNÍ ZMĚNY č. 1 - ÚP TRUSNOV

## LEGENDA

STAV / PLOCHY STABILIZOVANÉ	NÁVRH / PLOCHY ZMĚN	ÚZEMNÍ REZERVA	
<b>HRANICE ÚZEMNÍCH JEDNOTEK</b>			
			Hranice katastrálního území
			Hranice zastavěného území k 17. 11. 2020
			Hranice ploch zastavitelných (Z) dle Změny č. 1
<b>PLOCHY S ROZDÍLNÝM ZPŮSOBEM VYUŽITÍ</b>			
			Plochy bydlení - v rodinných domech - venkovské
<b>VEŘEJNĚ PROSPĚŠNÉ STAVBY A OPATŘENÍ</b>			
			Technická infrastruktura - Čistírna odpadních vod
<b>KONCEPCE TECHNICKÉ INFRASTRUKTURY</b>			
			Kanalizační řád
			Čistírna odpadních vod
			Vrchní elektrické vedení VVN 110 kV
			Vrchní elektrické vedení VN 35 kV
			Trafostanice
			Vodovodní řád
			Vodoměrná šachta / čerpací stanice vodovodu
			Vodojem
			STL plynovod
			VTL plynovod
			Radiové směrové spoje
			Telekomunikační vedení
<b>LIMITY VYUŽITÍ ÚZEMÍ, OCHRANA HODNOT ÚZEMÍ</b>			
			Nadregionální biocentrum
			Interakční prvek
			Natura 2000 - EVL Uhersko
			Maloplošné zvláště chráněné území
			Botanicky hodnotné území s výskytem zvláště chráněných druhů rostlin
			Významný strom
			Plochy PUPFL
			Pásma 50 m od hranice PUPFL
			Ochranné pásmo silnice
			Ochranné pásmo železnice
			Ochranné pásmo elektrorozvodů
			Ochranné pásmo radiových směrových spojů
			Ochranné pásmo komunikačního vedení
			Ochranné pásmo maloplošného zvláště chráněného území

Celé řešené území je územím s archeologickými nálezy a nachází se v ochranném pásmu letištního radiolokačního prostředku Pardubice a v ochranném pásmu nadzemního komunikačního vedení. Celé správní území obce je situováno v zájmovém území Ministerstva obrany ČR.

			Bezpečnostní pásmo VTL plynovodu
			Zóna havarijního plánování
			Aktivní zóna záplavového území
			Záplavové území Q100
			Hranice pro umístování objektů živočišné výroby
			Památka místního významu
			Cyklotrasa
			Investice do půdy
			Hlavní odvodňovací řád
			Drobné vodní toky včetně zatrubněných



## ODŮVODNĚNÍ ZMĚNY č. 1 - ÚP TRUSNOV

### KOORDINAČNÍ VÝKRES

1

Projektant:

REGIO, projektový ateliér s.r.o.

**REGIO** s.r.o.  
PROJEKTOVÝ ATELIÉR  
HRADEC KRÁLOVÉ

Autorský kolektiv:

Ing. arch. Jana Šejvlová, Ing. Zlata Macháčová, Jan Harčarik, Pavel Kupka

Objednatel:

Obec Trusnov

Návrh:


Prosinec 2020

Měřítko:

1: 5000

Vydaná Změna č. 1:


Prosinec 2021

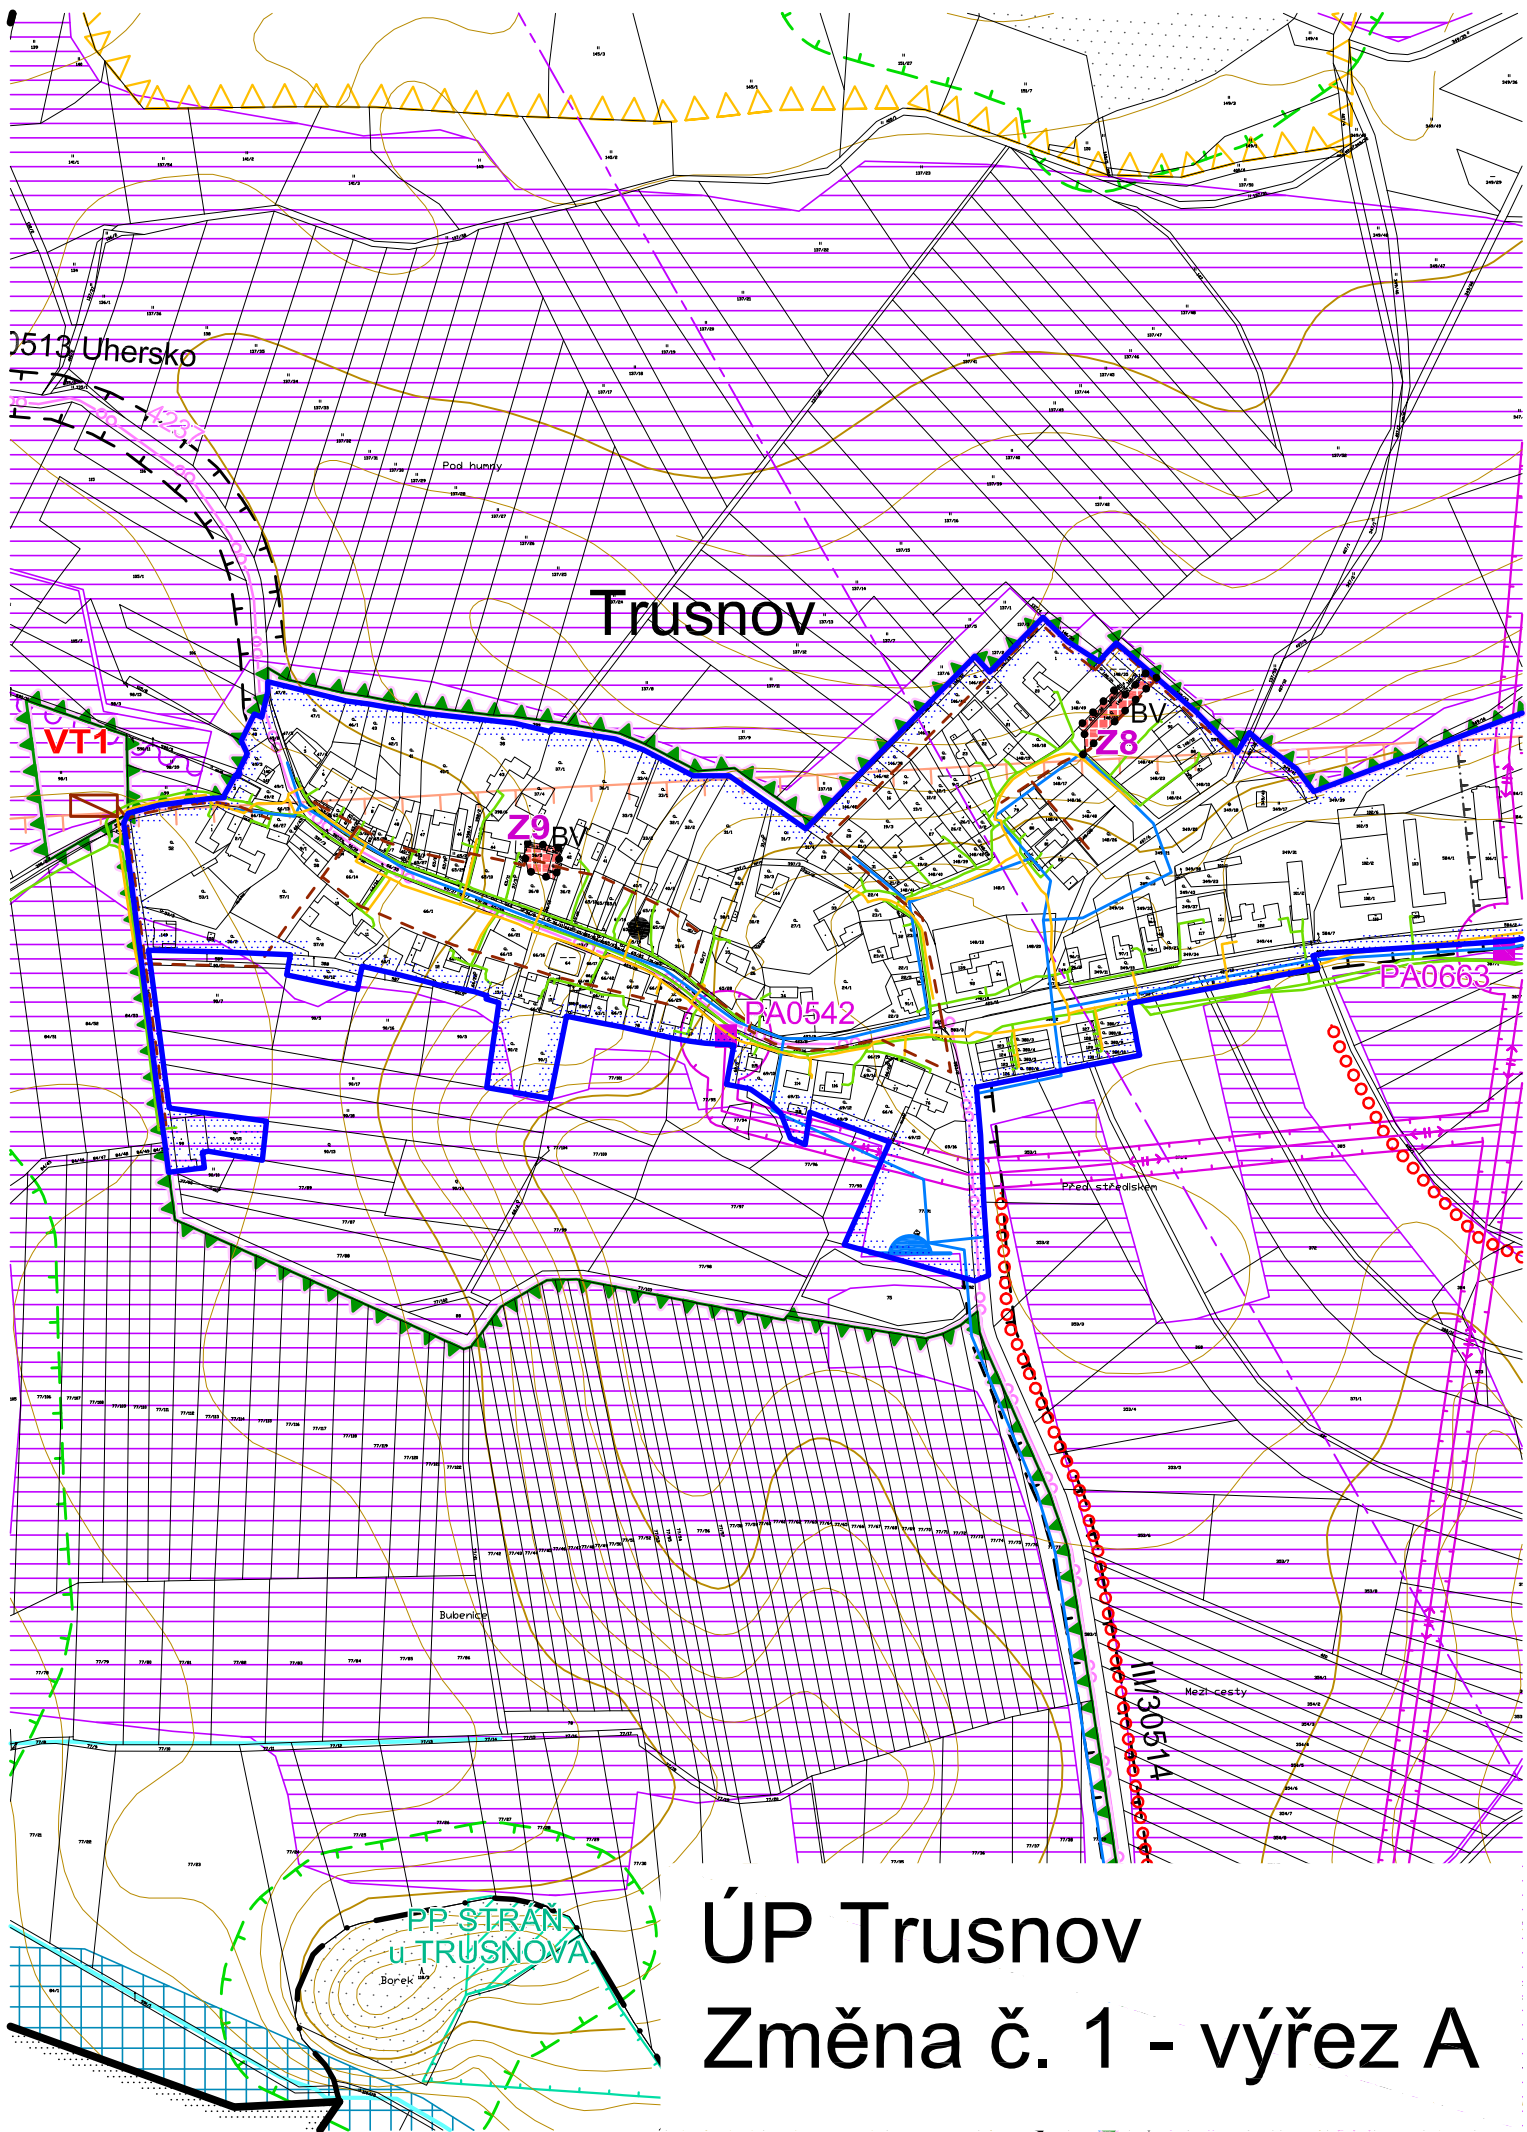

# ÚP Trusnov

## Změna č. 1 - výřez A



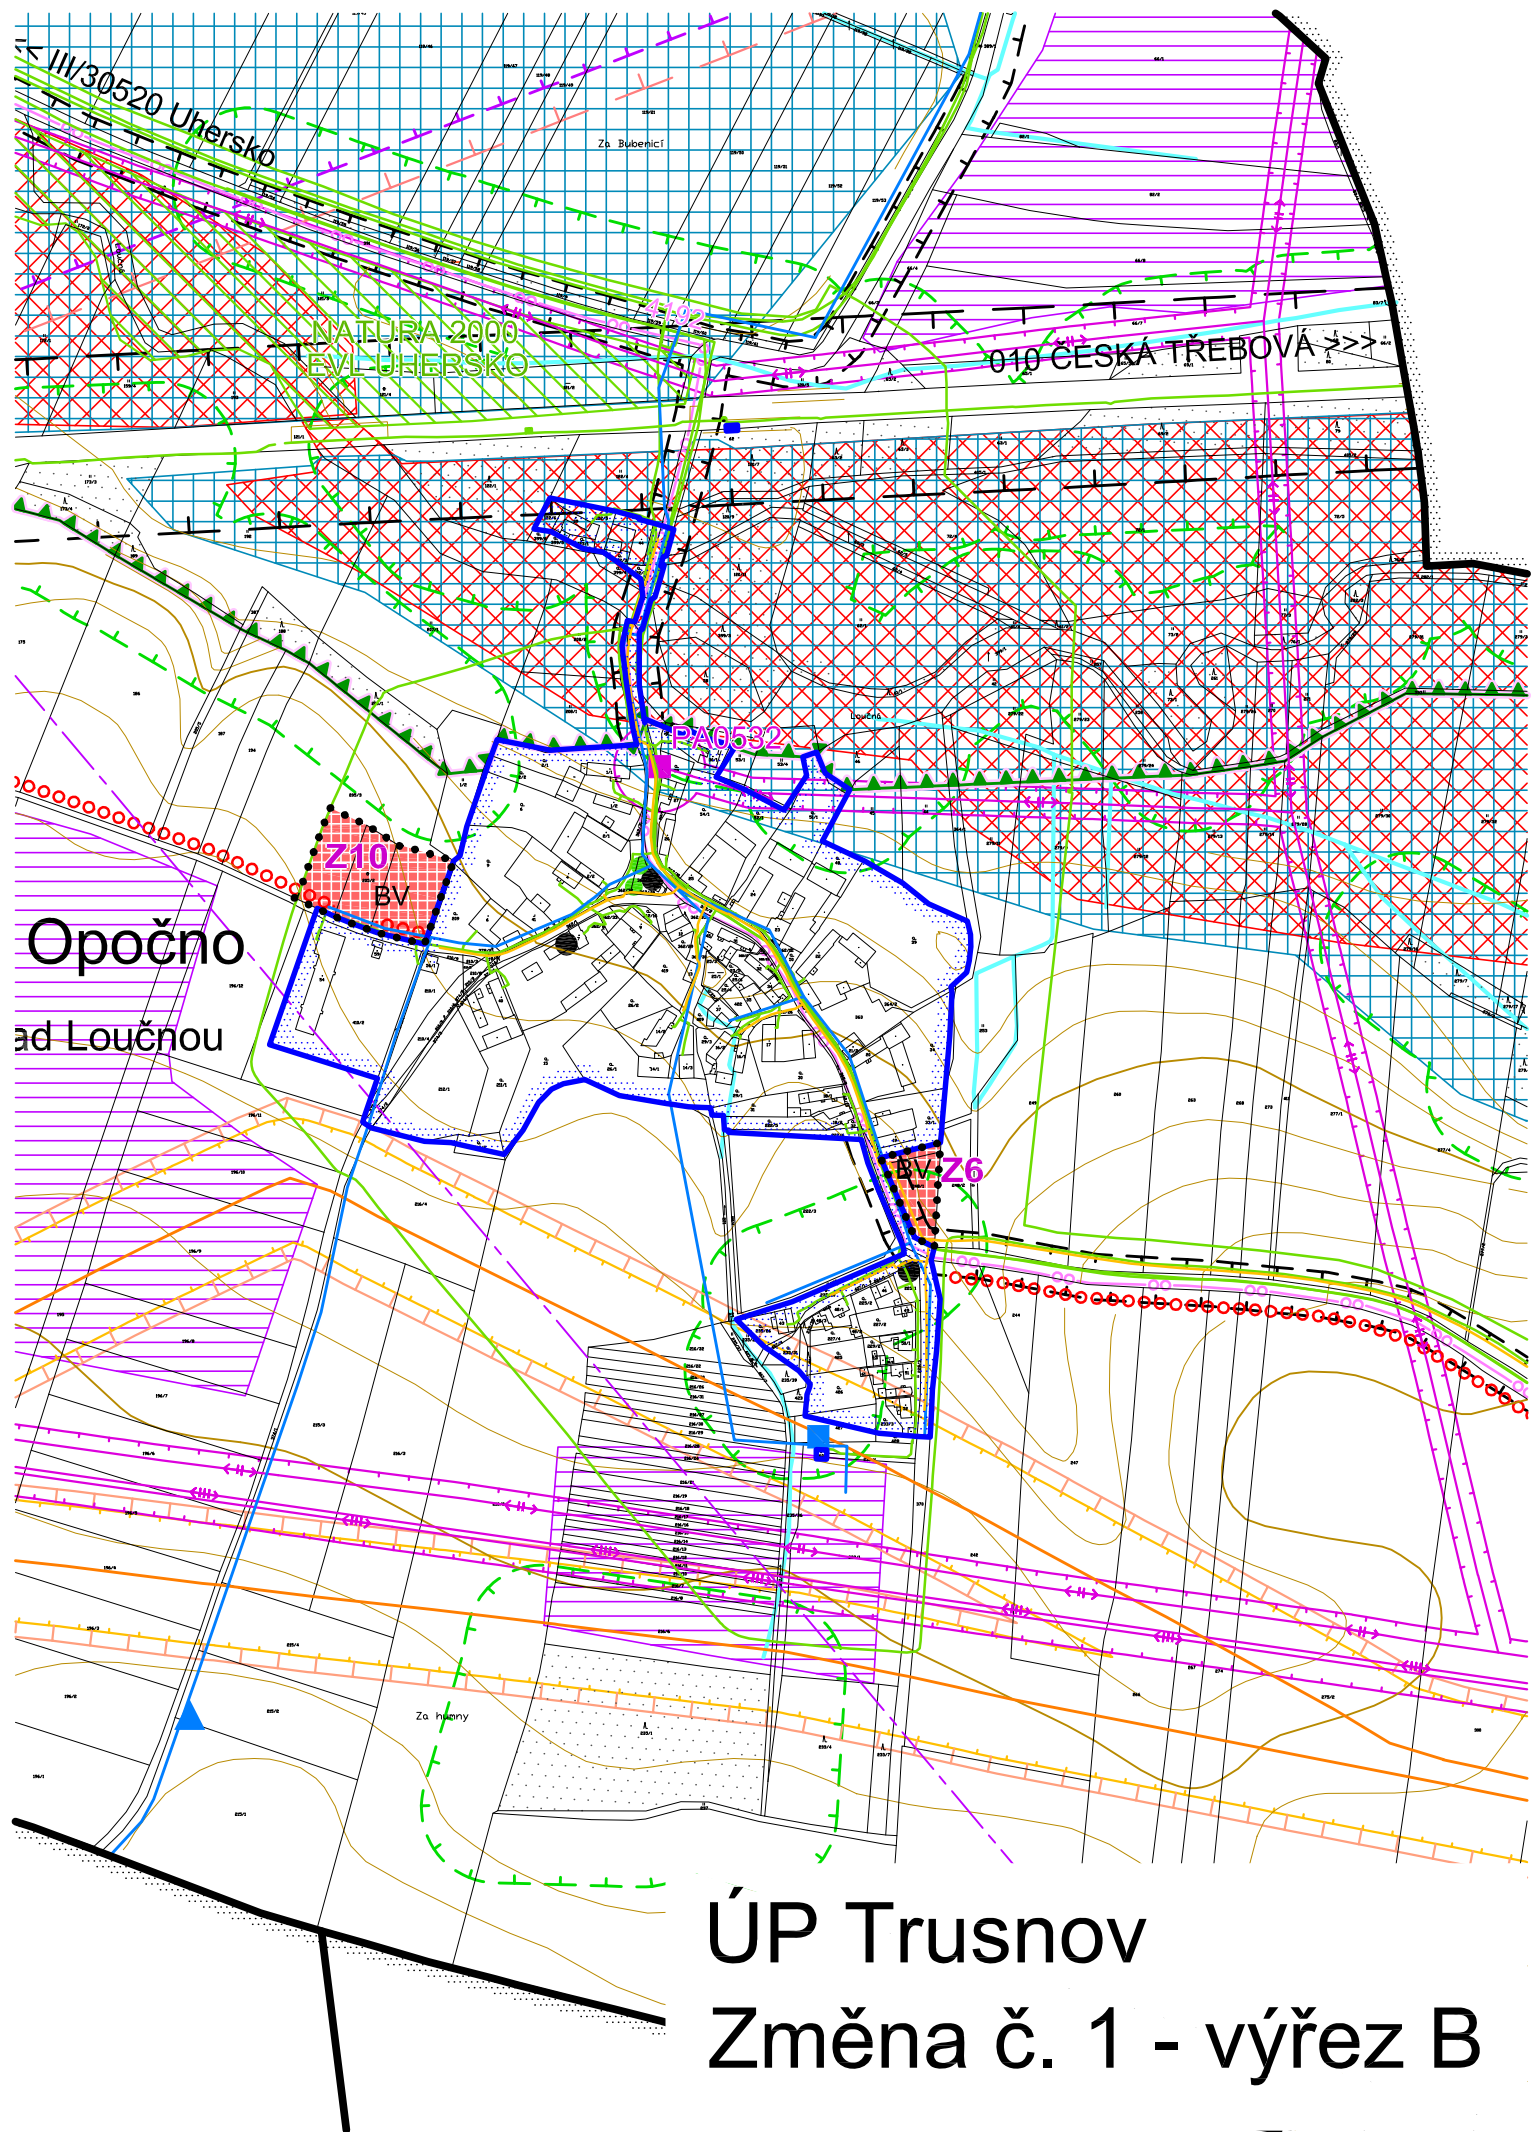

ÚP Trusnov  
Změna č. 1 - výřez B