

Uzavírka I/36 pod nadjezdem Kyjevská

— uzavřený úsek


— objízdná trasa



Zhotovitel:			
Kreslil:	Blanka Faltysová / tel.: 601 545 613		
Zodp. projektant:			
Kontroloval:	David Fanta / 603 115 936 / info@dzpce.cz		
Kraj: Pardubický	Okres: Pardubice	Obec: Pardubice	
Akce:		uzavírka I/36	
DOPRAVNĚ INŽENÝRSKÁ OPATŘENÍ - detail umístění stavby		DATUM 19.02.2021	
		Č.ZAKÁZKY	
		STUPĚŇ PD DIO	
		MĚŘITKO	
		FORMÁT 2x A4	

DZPCE
DOPRAVNÍ ZNAČENÍ - PARDUBICE s.r.o.
Rosice 155
533 51 Pardubice
IČO: 259 31 016 DIČ: CZ25931016
tel.: 603 115 936
e-mail: info@dzpce.cz
web: www.dzpce.cz

Uzavírka I/36 pod nadjezdem Kyjevská

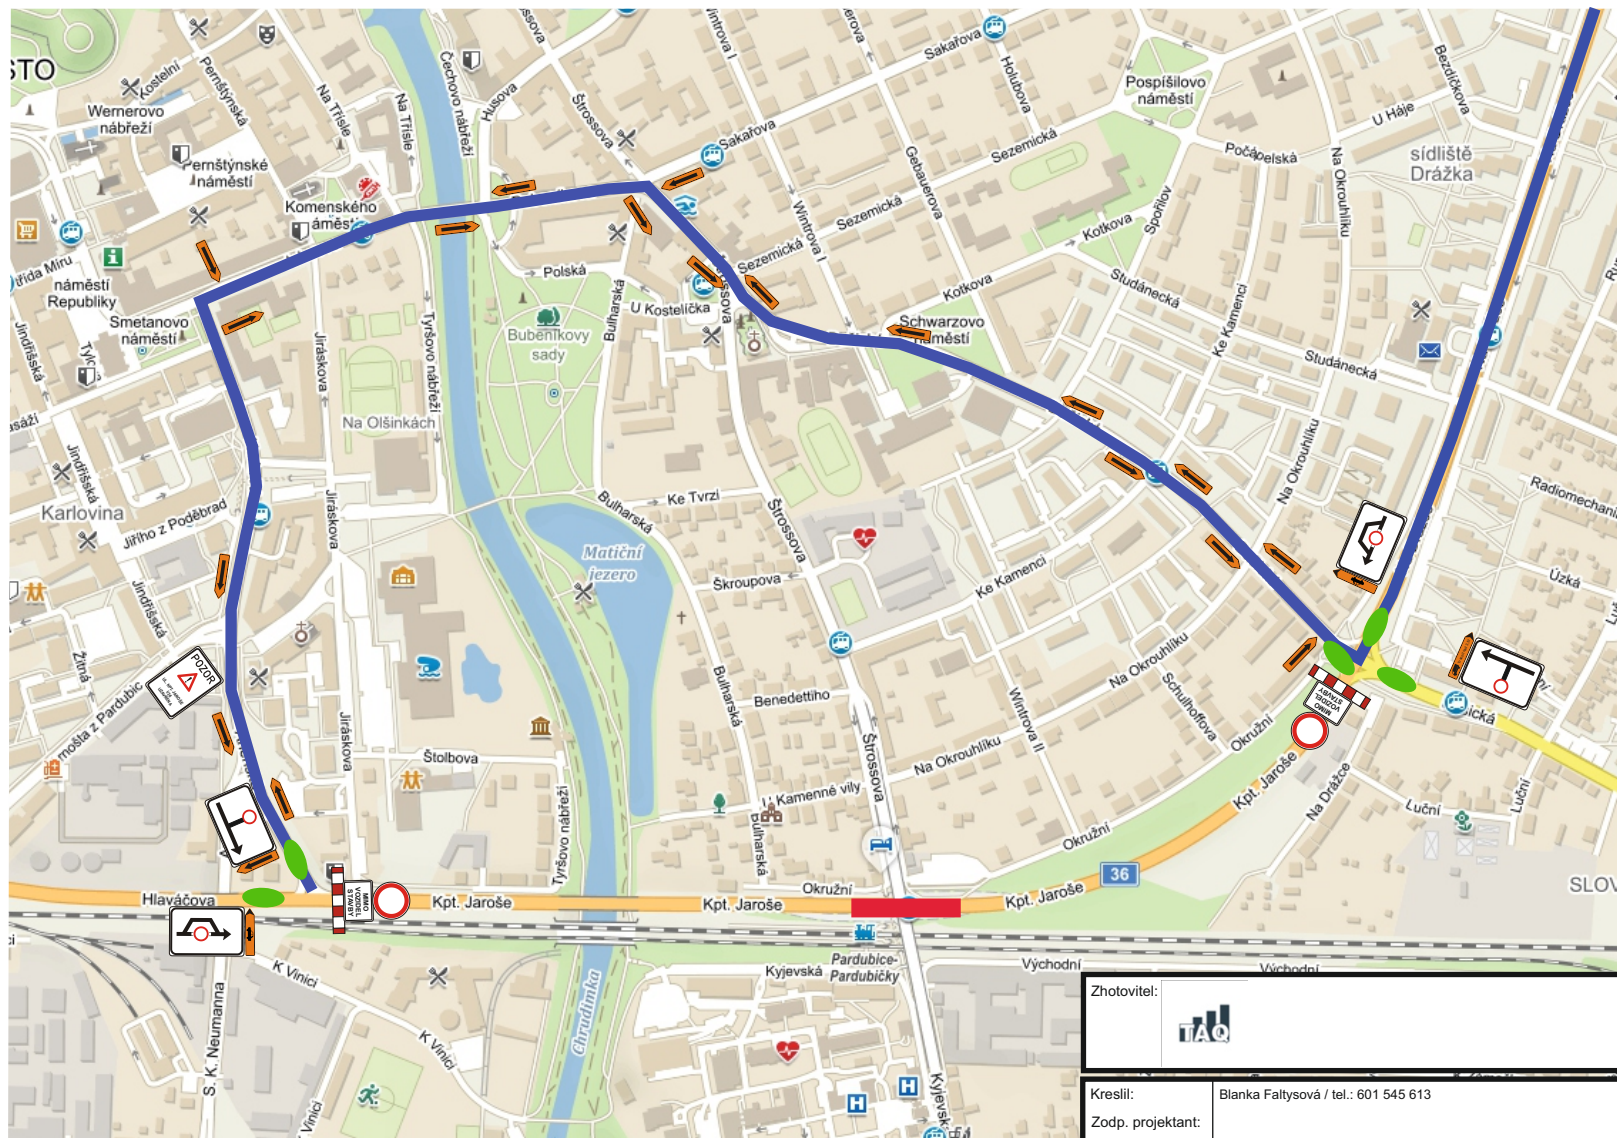

uzavření odbočovacíh a přímého odbočovacího pruhu



Zhotovitel:			
Kreslil:	Blanka Faltysová / tel.: 601 545 613		
Zodp. projektant:			
Kontroloval:	David Fanta / 603 115 936 / info@dzpce.cz		
Kraj: Pardubický	Okres: Pardubice	Obec: Pardubice	
Akce:		uzavírka I/36 DOPRAVNÉ INŽENÝRSKÁ OPATŘENÍ	
DATUM		19.02.2021	
Č.ZAKÁZKY			
STUPEŇ PD		DIO	
MĚŘITKO			
FORMÁT		2x A4	

DZPCE
 DOPRAVNÍ ZNAČENÍ - PARDUBICE s.r.o.
 Rosice 155
 533 51 Pardubice
 IČO: 259 31 016 DIČ: CZ25931016
 tel.: 603 115 936
 e-mail: info@dzpce.cz
 web: www.dzpce.cz