



Rekonstrukce sil. III/298 17 ul. Bří. Čapků, Holice

termín: 30.6. - 31.7.2025, změna situace

dopravní obslužnost - obousměrná objízdná trasa, vjezd z ul. Holubova směr ul. Komenského na autobusové nádraží, kde se autobusy stočí po zelené trase, z autobusového nádraží zpět na ul. Komenského směr Holubova

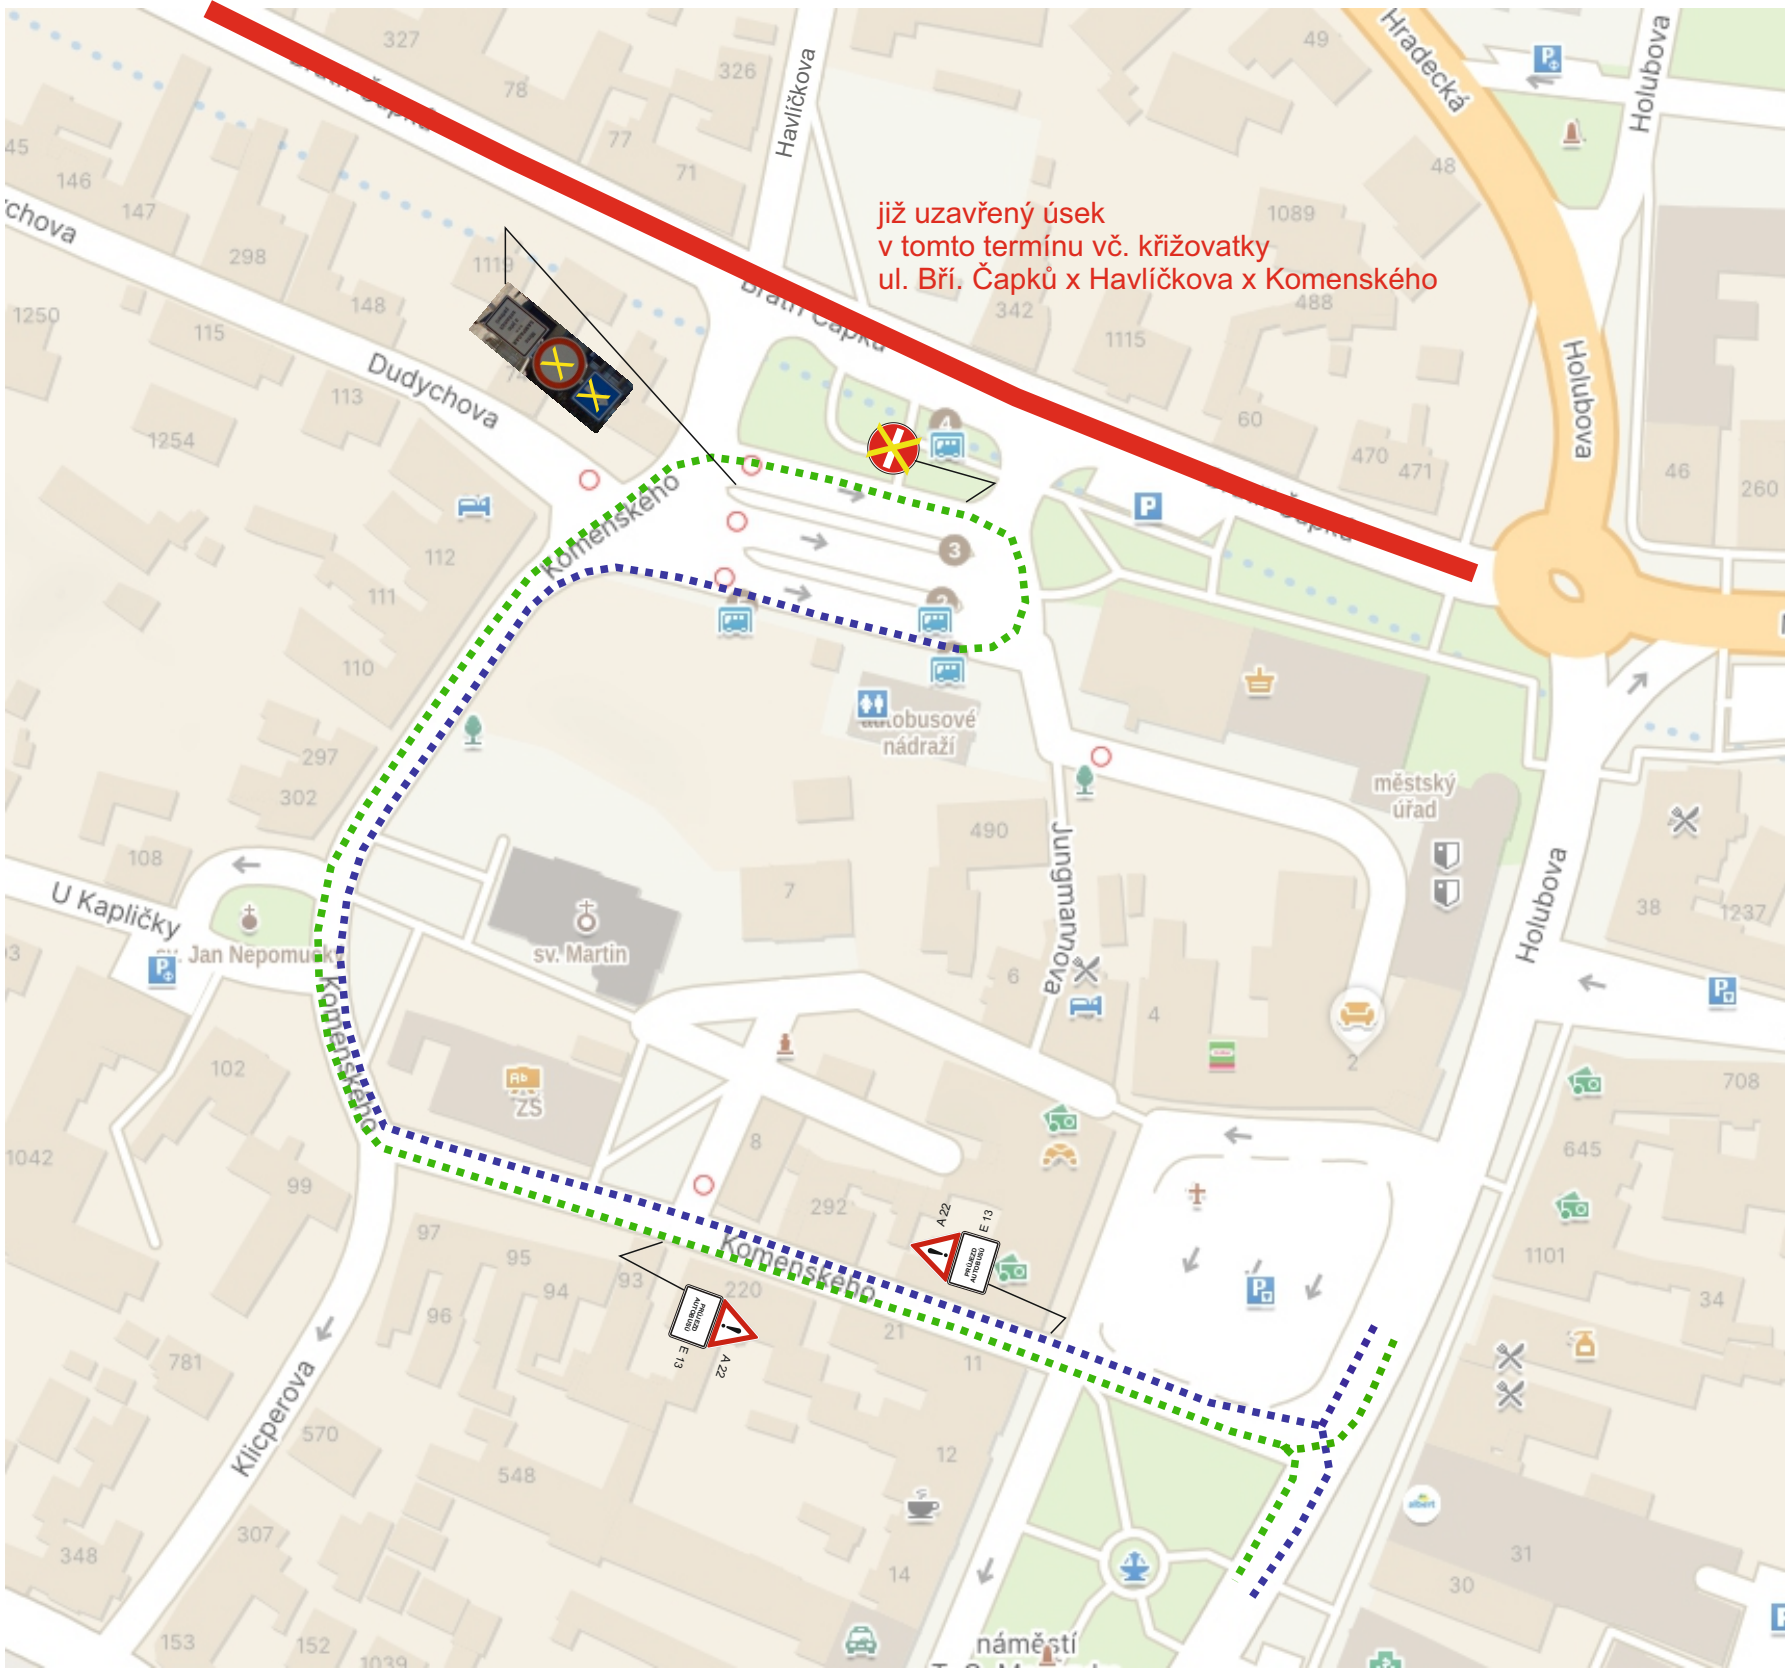


dočasné zneplatnění DZ

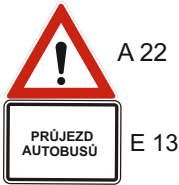

Zhotovitel:			
Kreslil:	Blanka Faltysová / tel.: 601 545 613	 DZPCE DOPRAVNÍ ZNAČENÍ - PARDUBICE s.r.o. Rosice 155 533 51 Pardubice IČO: 259 31 016 DIČ: CZ25931016 tel.: 603 115 936 e-mail: info@dzpce.cz web: www.dzpce.cz	
Zodp. projektant:	David Fanta / 603 115 936 / info@dzpce.cz		
Kontroloval:	David Fanta / 603 115 936 / info@dzpce.cz		
Kraj: Pardubický	Okres: Holice	Obec: Holice	
Akce:		obslužnost dopravce	
		DOPRAVNĚ INŽENÝRSKÁ OPATŘENÍ	
		DATUM	18.06.2025
		Č.ZAKÁZKY	
		STUPĚŇ PD	DIO
		MĚŘITKO	
		FORMÁT	2x A3

Rekonstrukce sil. III/298 17 ul. Bří. Čapků, Holice

termín: 30.6. - 31.7.2025, změna situace

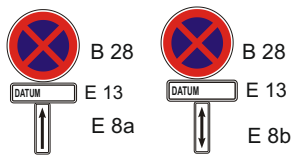

Vymístění vozidel 7 dní před plánovanými pracemi.