


2NP

CHARAKTERISTICKÝ ŘEZ B-B'


2NP

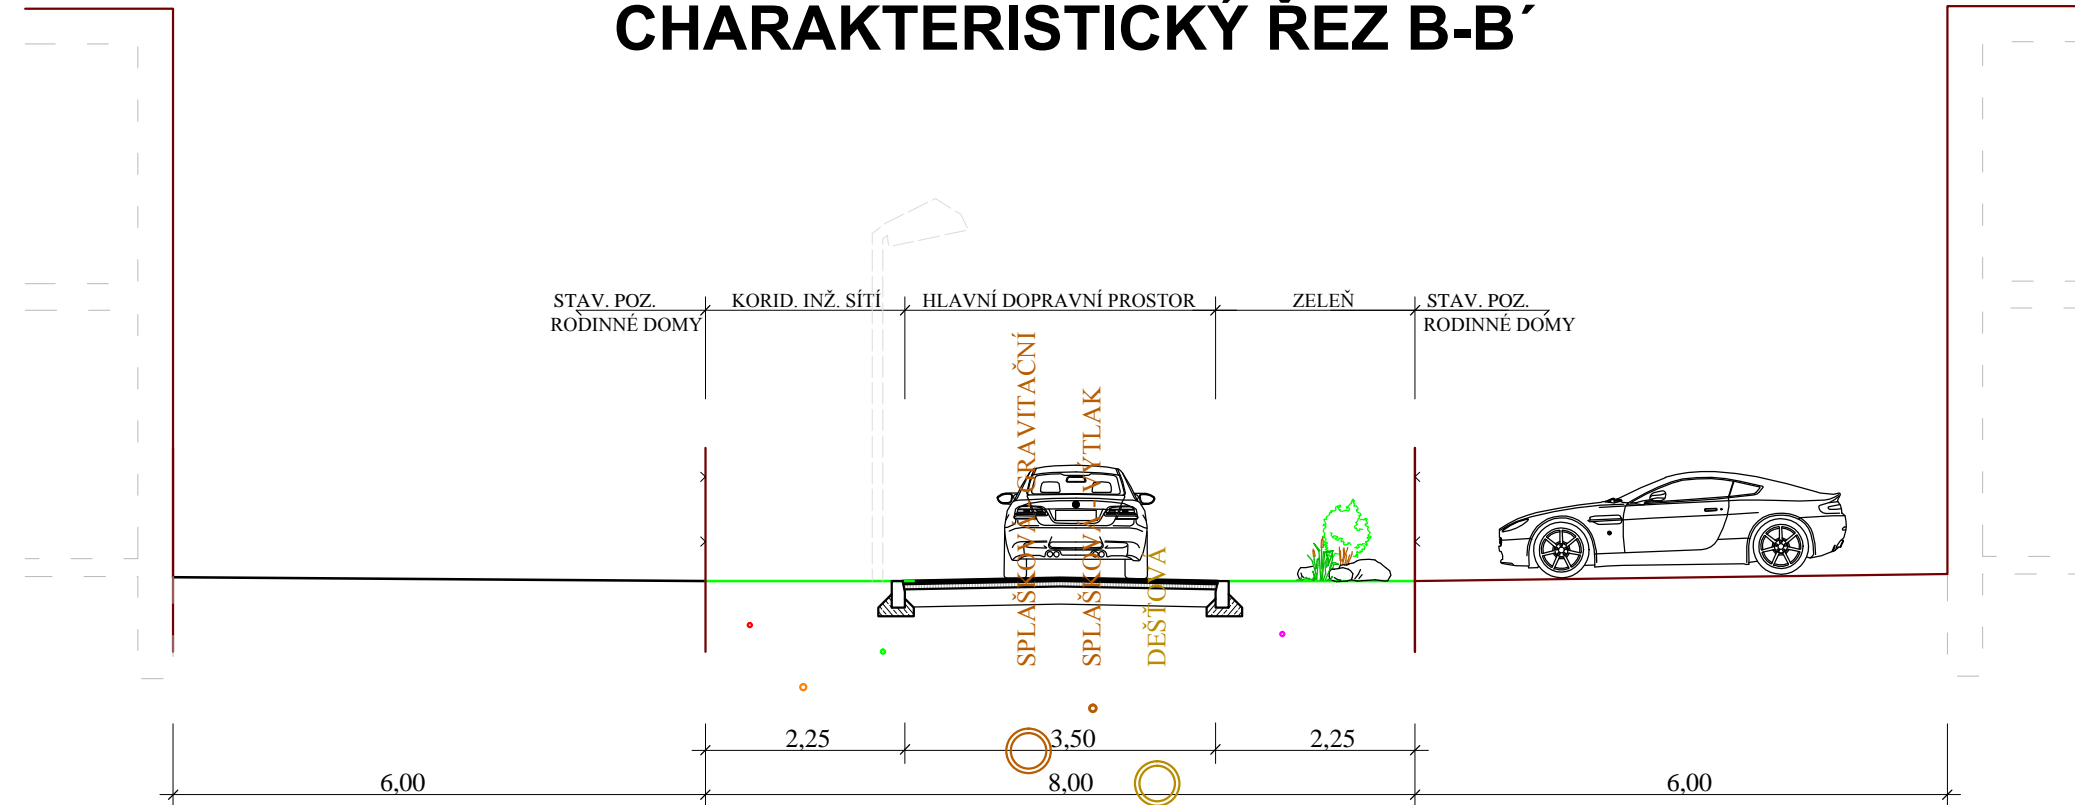

2NP

CHARAKTERISTICKÝ ŘEZ b-b'

2NP

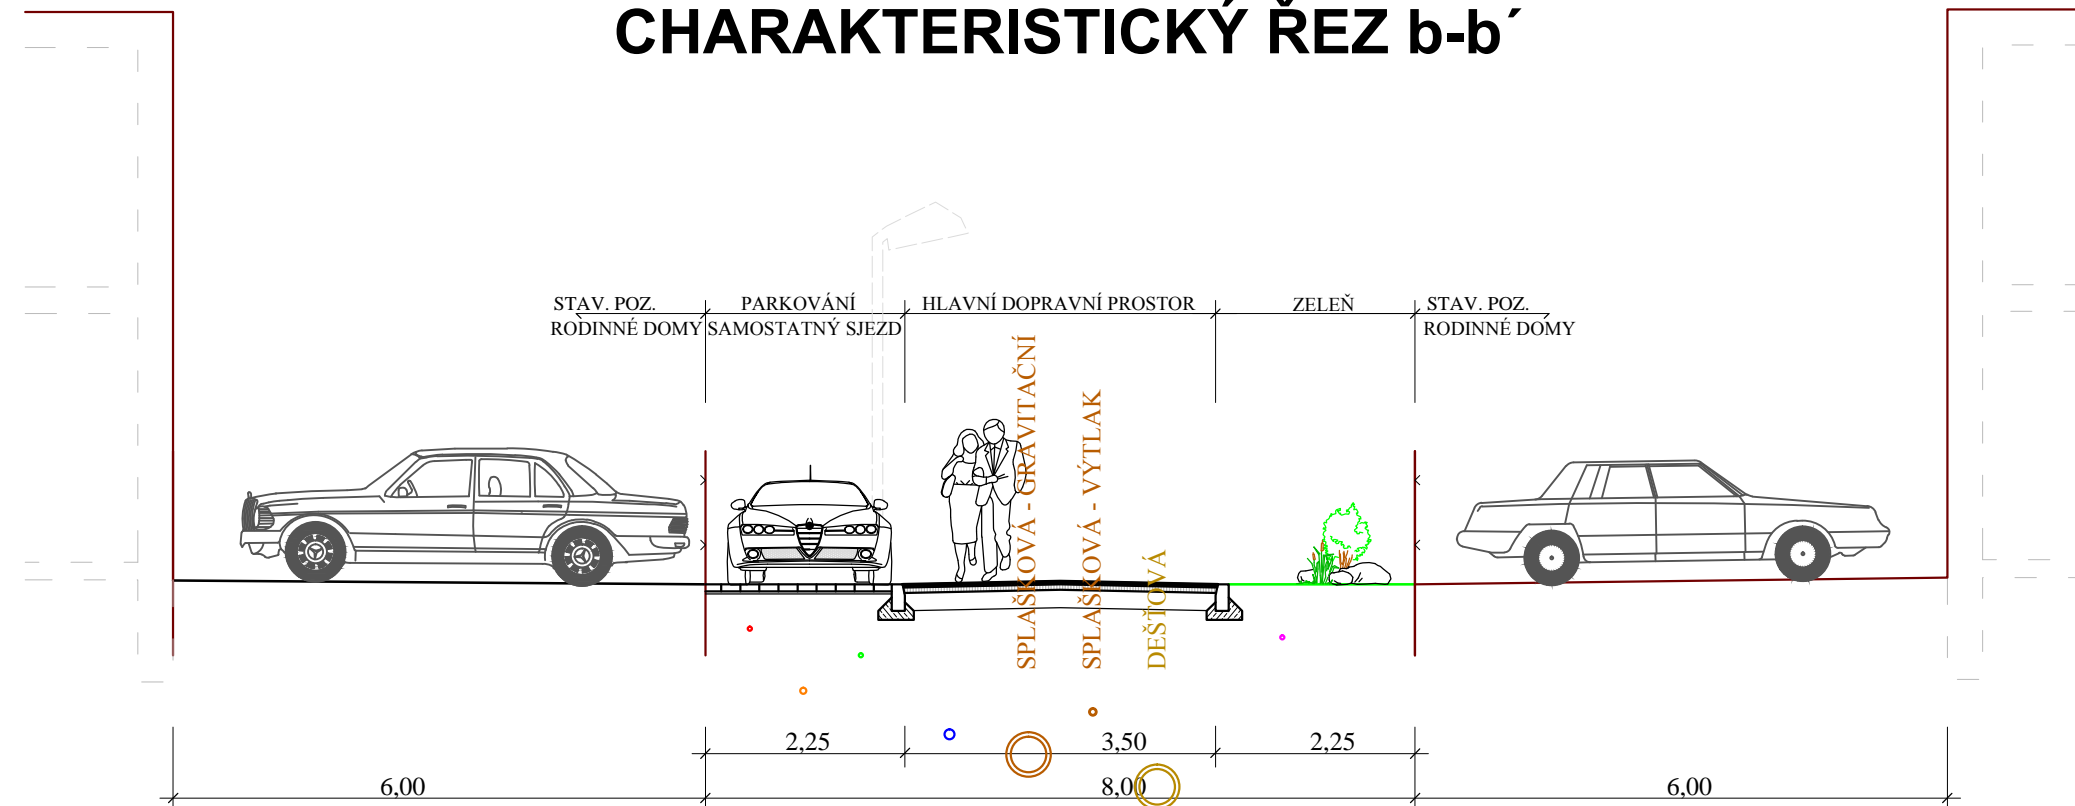

LOKALITA Z10
příl. č. B 3.2.