ÚP UHERSKO
HLAVNÍ VÝKRES
- INŽENÝRSKÉ SÍTĚ
VODNÍ HOSPODÁŘSTVÍ
1 : 5 000

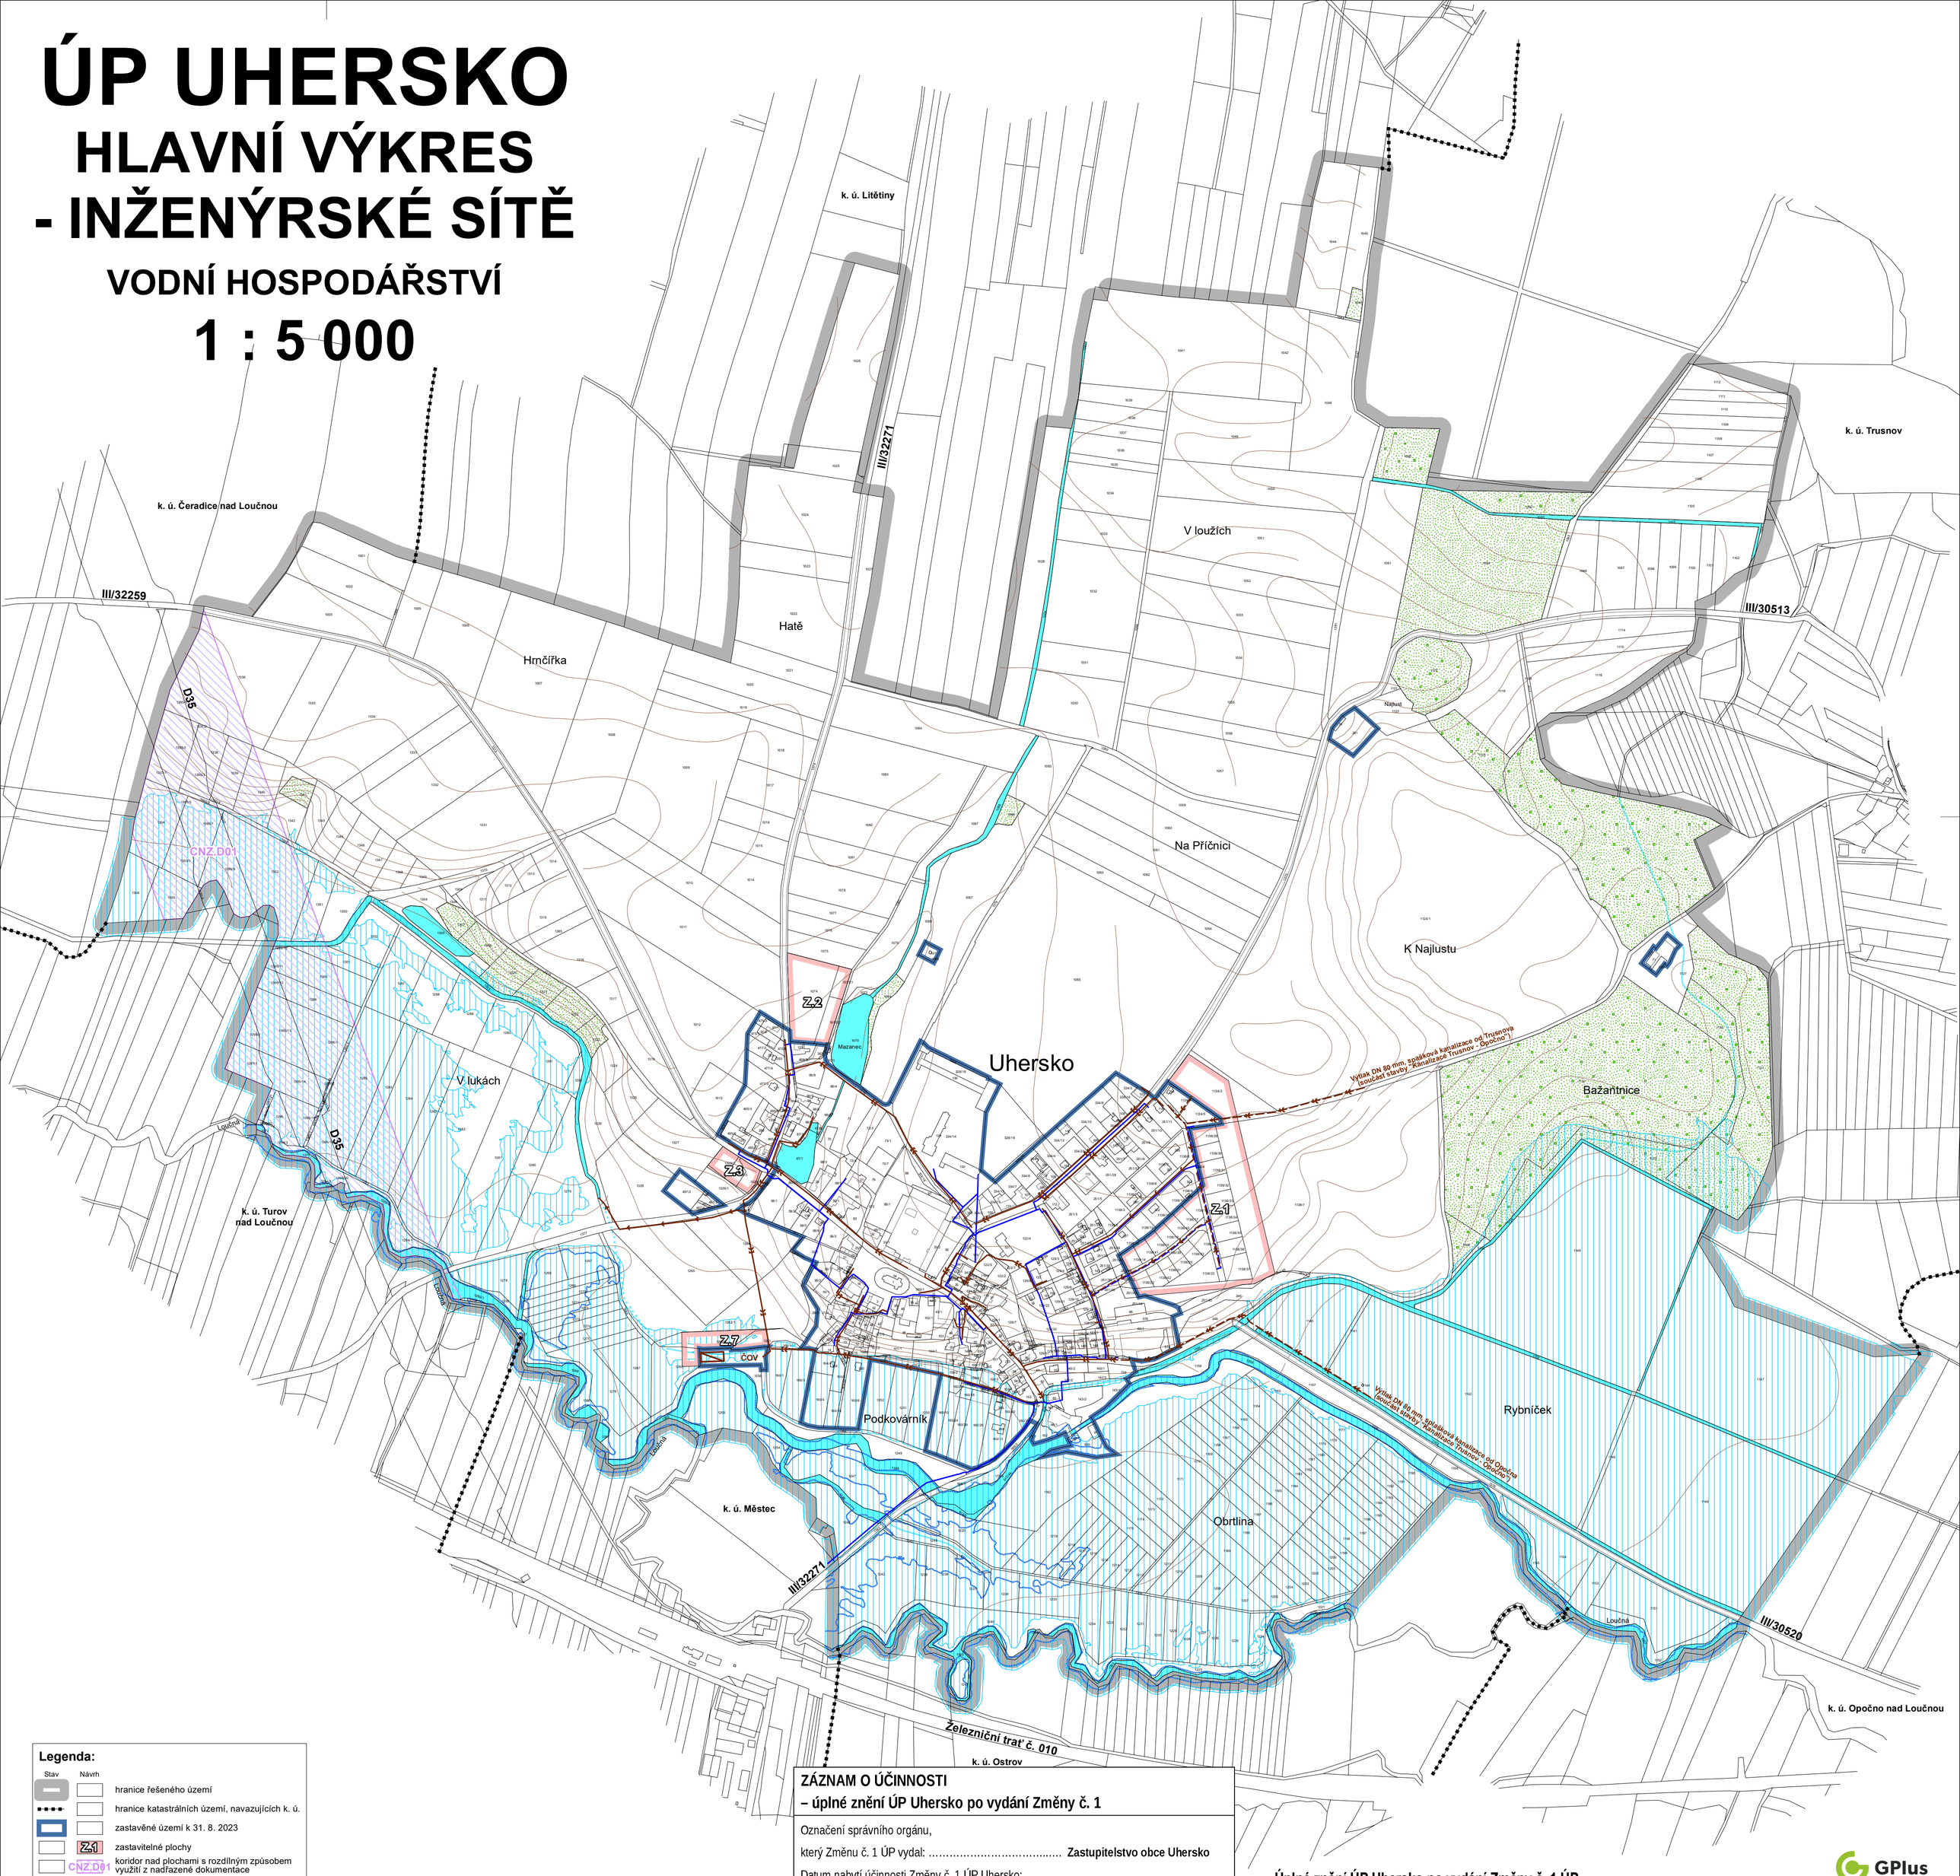

Legenda:

Stav	Návrh	
		hranice řešeného území
		hranice katastrálních území, navazujících k. ú.
		zastavěné území k 31. 8. 2023
	Z1	zastavitelné plochy
	CNZ.D01	koridor nad plochami s rozdílným způsobem využití z nadřazené dokumentace
		trasa vodovodu
		trasa kanalizace jednotné
		trasa kanalizace splaškové gravitační
		trasa kanalizace splaškové tlakové
		čistírna odpadních vod (ČOV)
		zatrubněný vodní tok
		záplavové území (Q100)
		aktivní zóna záplavového území
		vodní plochy a toky
		plochy lesů hospodářských
		plochy lesů zvláštního určení

ZÁZNAM O ÚČINNOSTI
– úplné znění ÚP Uhersko po vydání Změny č. 1

Označení správního orgánu,

který Změnu č. 1 ÚP vydal: ..... **Zastupitelstvo obce Uhersko**

Datum nabytí účinnosti Změny č. 1 ÚP Uhersko:

Pořadové číslo poslední změny ÚP: **1**

Jméno a příjmení oprávněné úřední osoby pořizovatele: ..... **Josef Polák**

Funkce oprávněné úřední osoby pořizovatele: ... **referent Odboru ŽP a stavebního úřadu**

....

otisk úředního razítka podpis

Úplné znění ÚP Uhersko po vydání Změny č. 1 ÚP

DIGITÁLNÍ ZPRACOVÁNÍ A TISK GPlus s.r.o.

Hlavní projektant : Ing. arch. Pavel Tománek

Vypracoval	Vodní hosp.	Elektrorozvody	Plynovody	ZPF	ÚSES
Ing. arch. P. Tománek	převzato	převzato	převzato	Ing. arch. P. Tománek	převzato

Investor	Obec Uhersko
Území	k. ú. Uhersko

PROJEKT PARDUBICE

ÚP UHERSKO

HLAVNÍ VÝKRES - INŽENÝRSKÉ SÍTĚ - VODNÍ HOSPODÁŘSTVÍ

Formát	
Měřítko	1 : 5 000
Stupeň	ÚPD
Datum	05/2024
Zak. číslo	216/23
Část	

A2.3a