


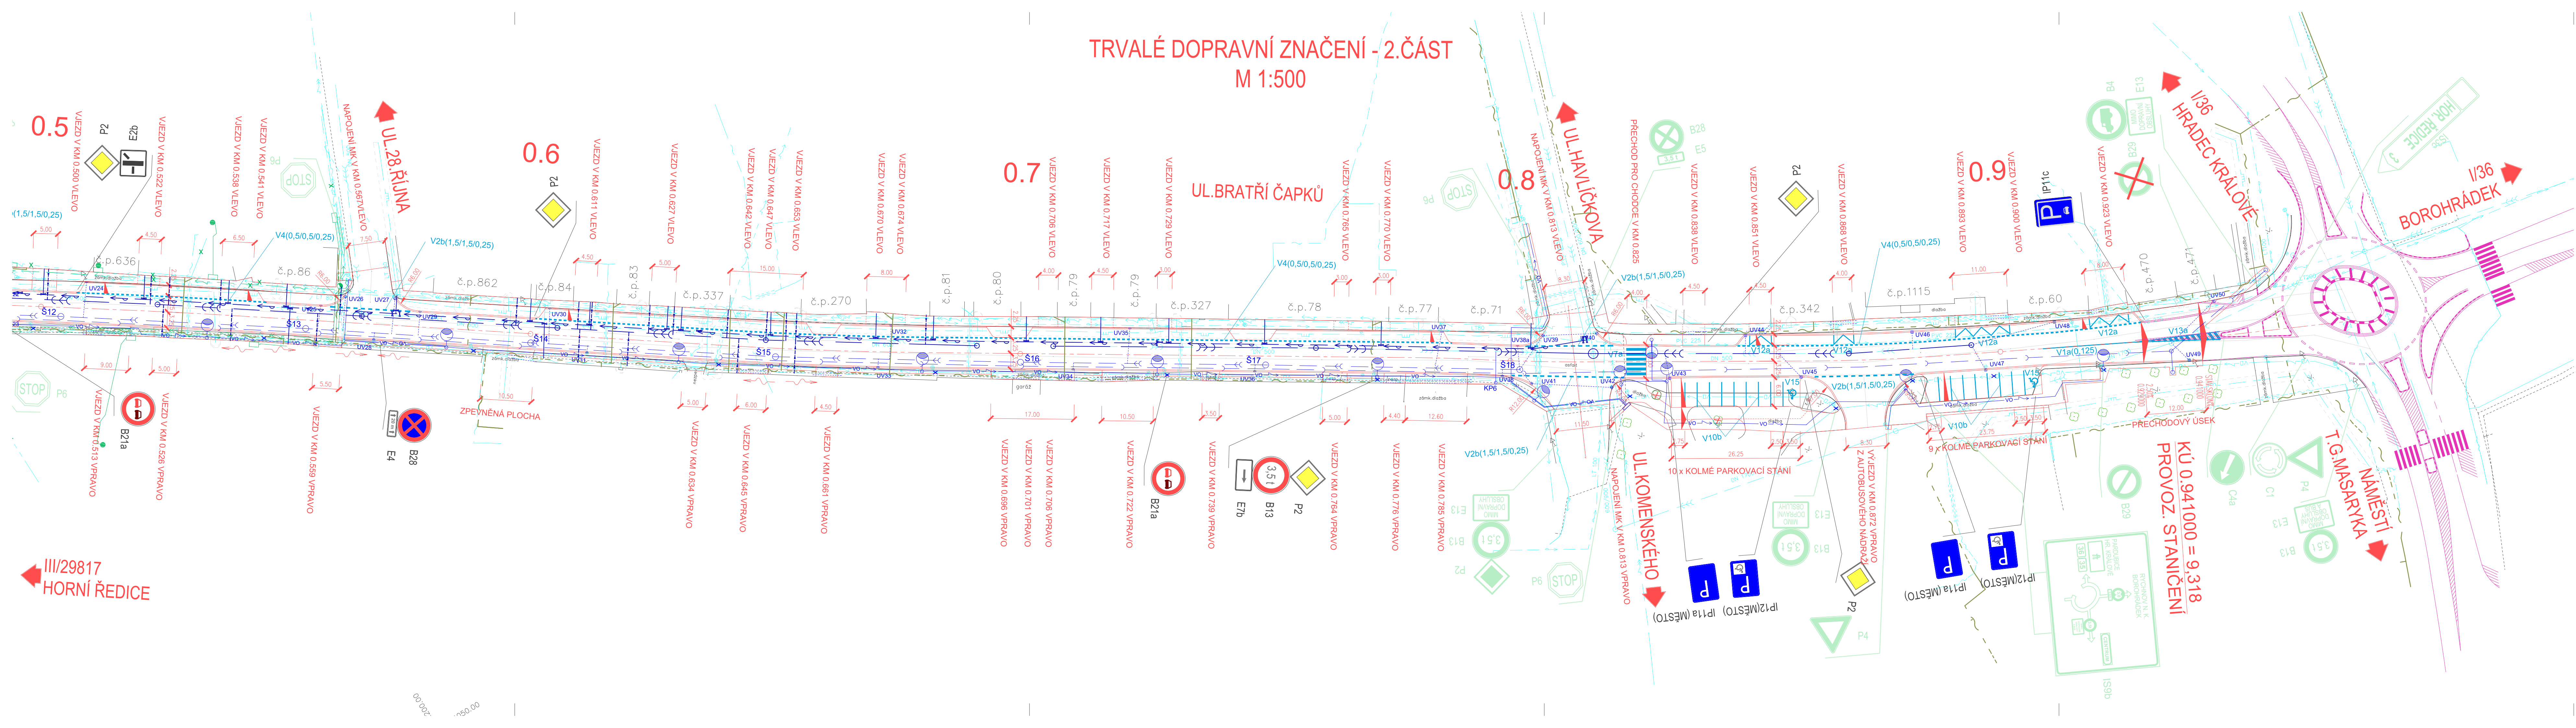

LEGENDA NOVÝ STAV:

- V4(0,25) VODOROVNÉ DOPR. ZNAČENÍ - NOVÉ
- P4 (SÚS) SVISLÉ DOPR. ZNAČENÍ - NOVÉ
- P4 SVISLÉ DOPR. ZNAČENÍ - STÁVAJÍCÍ, BUDE PONECHÁNO
- POZN.: INVESTOR SVISLÉHO DZ IP11a A IP12 BUDE MĚSTO HOLICE.
- NOVÝ STAV
- OSA KOMUNIKACE
- KÁČENÁ ZELEN
- NOVÁ ULIČNÍ VPUST+PŘÍPOJKA

LEGENDA INŽENÝRSKÝCH SÍTÍ:

- STÁVAJÍCÍ
 - STL PLYNOVOD
 - NADZEMNÍ VEDENÍ VN
 - PODZEMNÍ KABEL NN
 - PODZEMNÍ KABEL NN
 - METALICKÝ SDĚL. KABEL
 - OPTICKÝ SDĚL. KABEL
 - VODOVOD
 - JEDNOTNÁ KANALIZACE
 - KABEL VEŘEJNÉHO OSVĚTLENÍ
 - HRANICE OCHRANNOHO PÁSMU
- NOVÉ
 - VEŘEJNÉ OSVĚTLENÍ
 - DEŠŤOVÁ KANALIZACE
 - PŘÍLOŽ DK - ZAKLADOVÉ POTRUBÍ
 - ÚPRAVA STAV. JEDNOTNÉ KANALIZACE

LEGENDA STÁVAJÍCÍ STAV:

- HRANY PLOCH, BUDOV, ROZHRANÍ POVRCHŮ
- STROMY
- DOPRAVNÍ ZNAČKA
- LAMPA VEŘ. OSVĚTLENÍ
- KANALIZAČNÍ VPUST
- KANALIZAČNÍ ŠACHTA
- ŠACHTA NEROZLIŠENÁ
- HYDRANT PODZEMNÍ
- HYDRANT NADZEMNÍ
- SLOUPY, OCHRANNÉ TYČE

SOUVISEJÍCÍ STAVBY:

- AKCE: HOLICE, DUDYCHOVA - REKONSTRUKCE NN
INVESTOR: ČEZ DISTRIBUCE A.S.
- AKCE: VODOVOD A KANALIZACE HOLICE UL. BRATŘÍ ČAPKŮ
INVESTOR: VAK PARDUBICE A.S.
- AKCE: I/36 HOLICE, DOČASNÁ ÚPRAVA PRŮSEČNÉ
KŘÍŽOVATKY S III/29817 A MK NA OK
INVESTOR: RSD ČR, SPRÁVA PARDUBICE
- AKCE: FTTH HOLICE V ČECHÁCH
INVESTOR: T-MOBILE CZECH REPUBLIC A.S.

Generální projektant:
MDS PROJEKT

MDS projekt s.r.o.
Försterova 175, 566 01 Vysoké Mýto
tel.: +420 465 322 451
fax: +420 465 323 532
e-mail: mds@mdsprojekt.cz

SOÚRADNICOVÝ SYSTÉM: S-JTSK

VÝŠKOVÝ SYSTÉM: BpV

KRESLIL:	KOLEKTIV	 PŘEMYSLOVCŮV 462B, 709 00 OSTRAVA-M. HORY
ZPRACOVAL:	ING. PAVEL HANYK	
TECHNICKÁ KONTROLA:	ING. JAN BURSA	
ZODP. PROJEKTANT SO:	ING. PAVEL HANYK	
HLAVNÍ INŽENÝR PROJEKTU:	ING. DAGMAR KLAMONOVÁ	
KRAJ: PARDUBICKÝ	OKRES: PARDUBICE	OBEC: HOLICE
INVESTOR: SPRÁVA A ÚDRŽBA SILNIC PARDUBICKÉHO KRAJE		
AKCE:		
SILNICE III/29817 UL. BRATŘÍ ČAPKŮ, HOLICE		
OBJEKT: SO 101 - KOMUNIKACE III/29817		
OBSAH:		
TRVALÉ DOPRAVNÍ ZNAČENÍ - 2.ČÁST		

STUPEŇ:	RDS
ZAK.ČÍSLO:	3309-25-4
ARCHIVNÍ ČÍSLO:	3309
DATUM:	03/2025
FORMÁT:	7x44
MEŘITKO:	1:500
ČÍSLO SOUPRAVY:	ČÍSLO PŘÍLOHY:
	06.2