


Změna č. 1 ÚP UHERSKO

HLAVNÍ VÝKRES - INŽENÝRSKÉ SÍTĚ

VODNÍ HOSPODÁŘSTVÍ

1 : 5 000

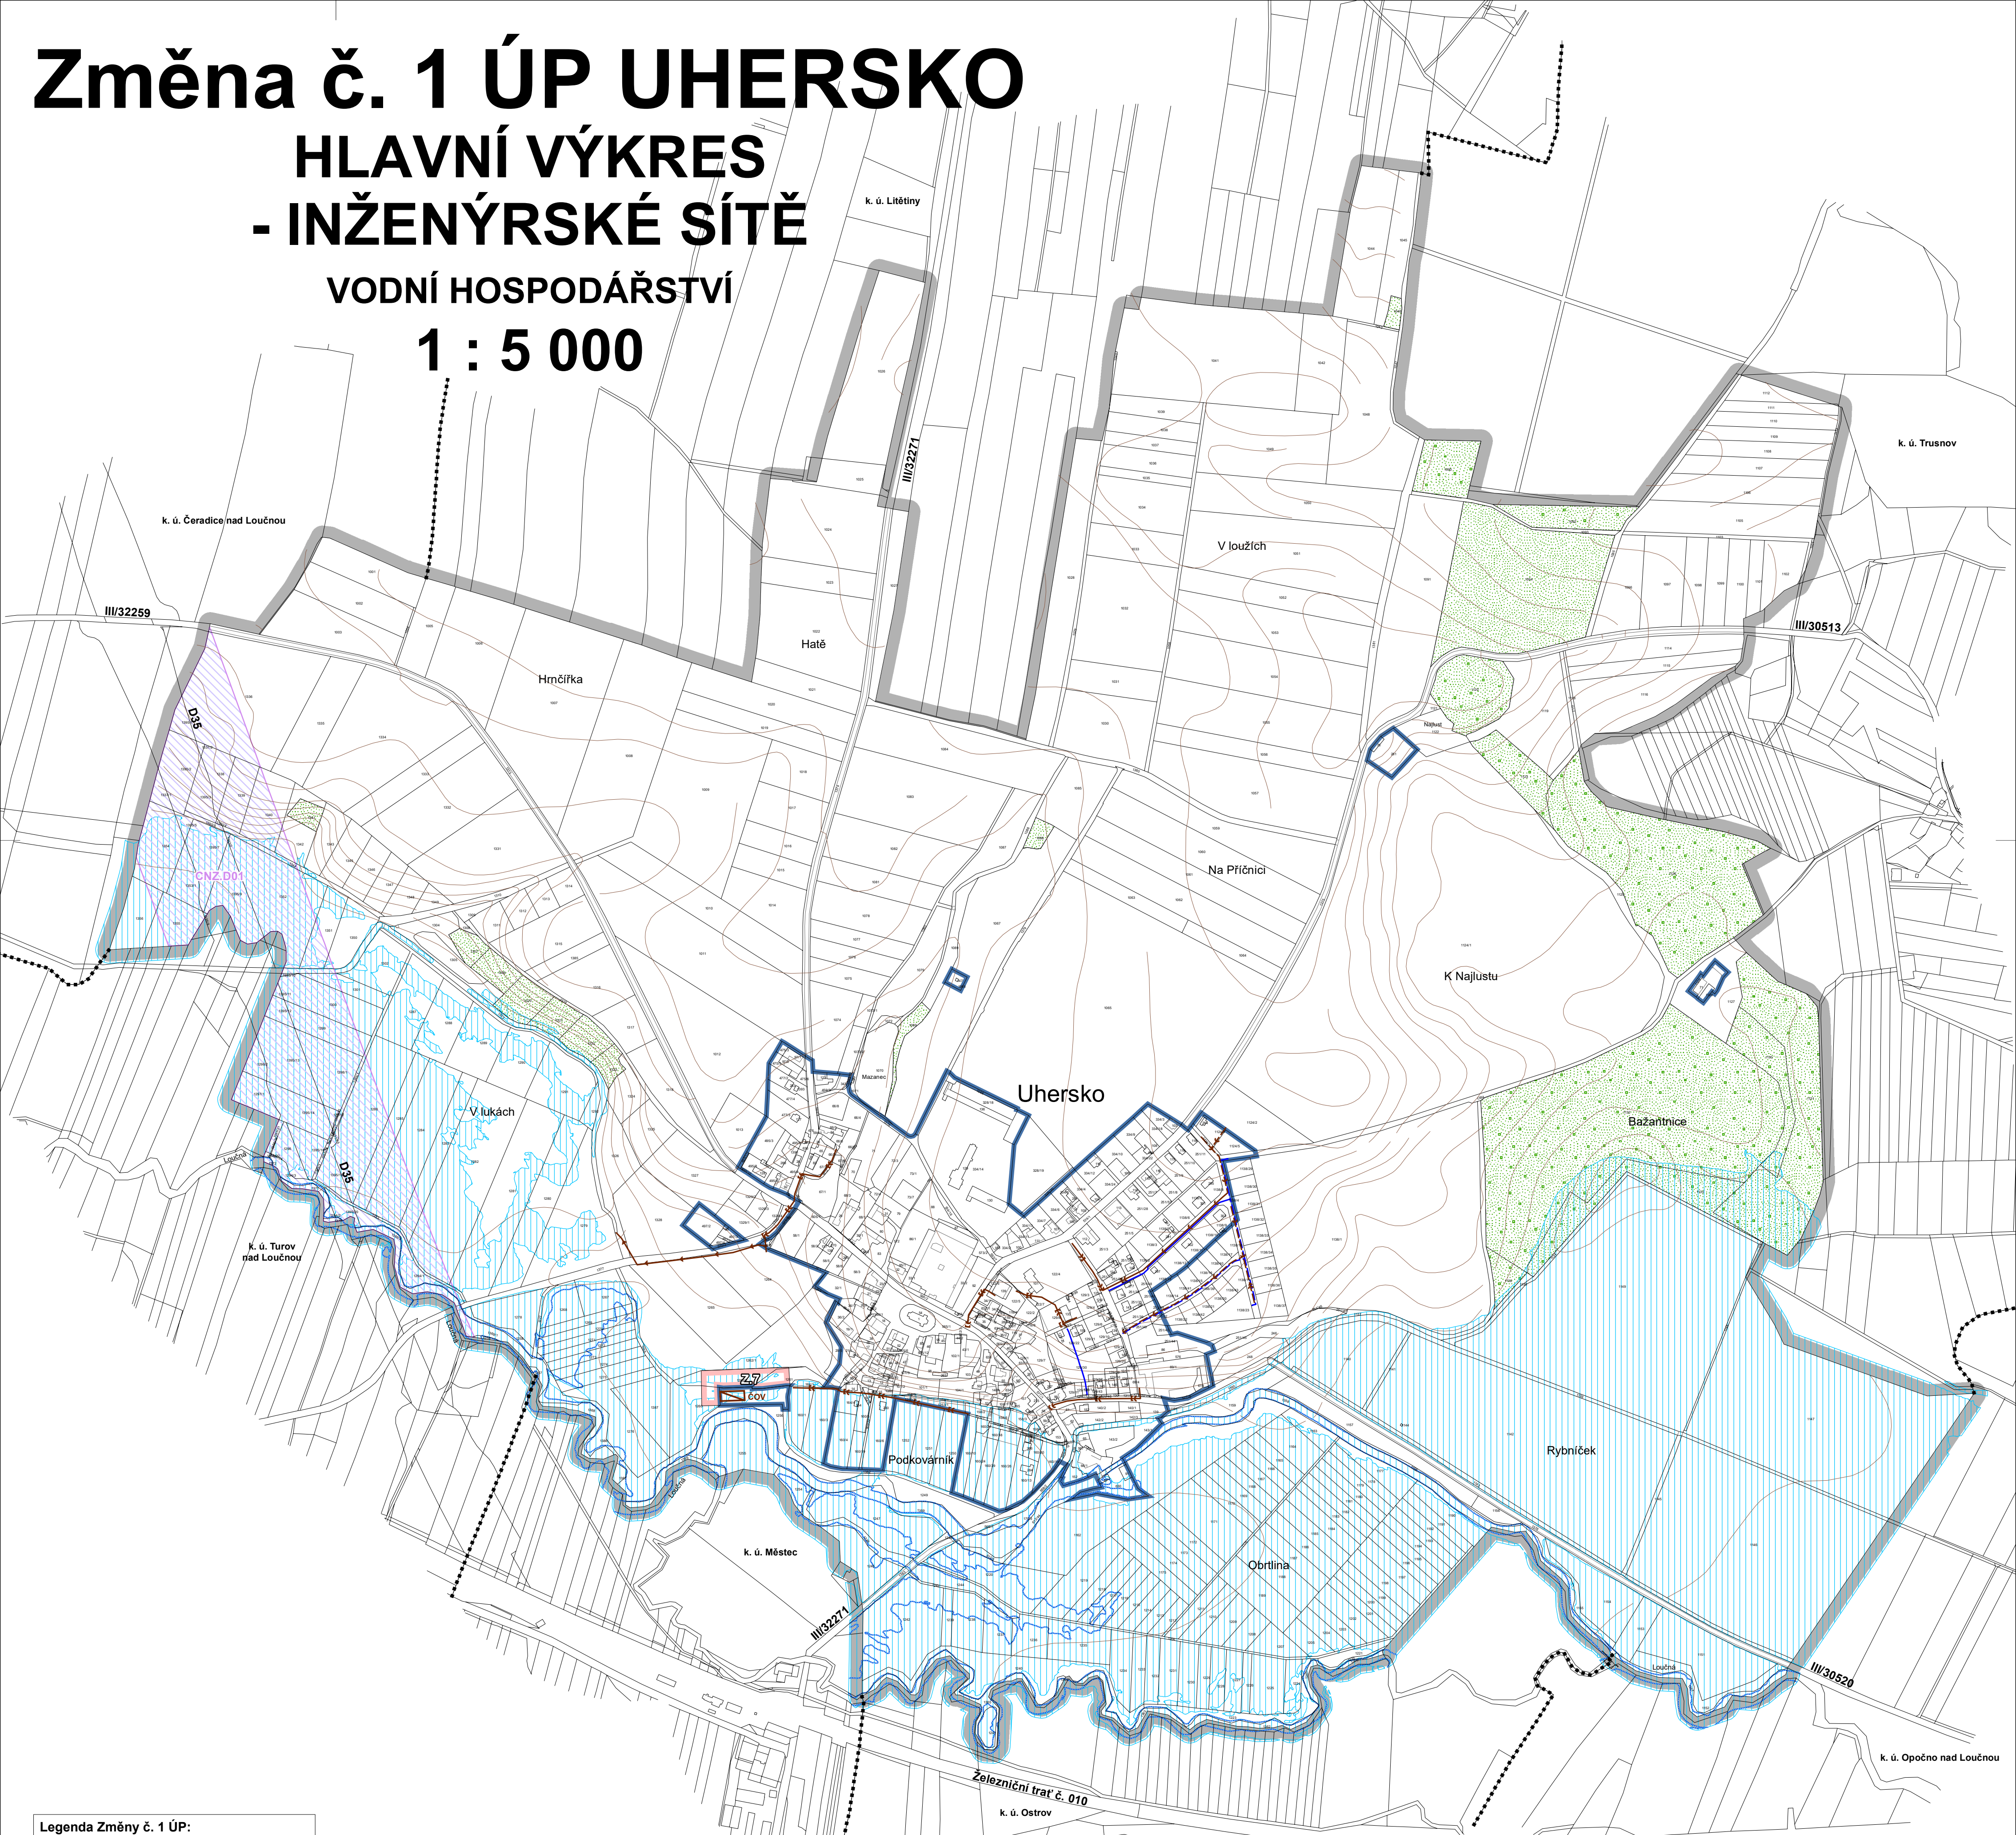

Legenda Změny č. 1 ÚP:

Stav	Návrh	Popis
		hranice řešeného území
		hranice katastrálních území, navazujících k. ú.
		zastavěné území k 31. 8. 2023
		zastavitelné plochy
		koridor nad plochami s rozdílným způsobem využití z nadřazené dokumentace
		trasa vodovodu
		trasa kanalizace jednotné
		trasa kanalizace splaškové gravitační
		trasa kanalizace splaškové tlakové
		čistírna odpadních vod (ČOV)
		zatrubněný vodní tok
		záplavové území (Q100)
		aktivní zóna záplavového území
		plochy lesů hospodářských
		plochy lesů zvláštního určení

ZÁZNAM O ÚČINNOSTI - Změna č. 1 ÚP Uhersko

Označení správního orgánu, který Změnu č. 1 ÚP vydal: Zastupitelstvo obce Uhersko

Datum nabytí účinnosti Změny č. 1 ÚP Uhersko:

Jméno a příjmení oprávněné úřední osoby pořizovatele: Josef Polák

Funkce oprávněné úřední osoby pořizovatele: ... referent Odboru ŽP a stavebního úřadu

.....
otisk úředního razítka

.....
podpis

Hlavní projektant : Ing. arch. Pavel Tománek

Stav	Návrh	Popis
		Vypracoval
		Vodní hosp.
		Elektrozvody
		Plynovody
		ZPF
		ÚSES

Investor: Obec Uhersko
Území: k. ú. Uhersko

Stav	Návrh	Popis
		Měřítko
		Stupeň
		Datum
		Zak. číslo
		Část

Změna č. 1 ÚP UHERSKO

HLAVNÍ VÝKRES - INŽENÝRSKÉ SÍTĚ - VODNÍ HOSPODÁŘSTVÍ

Formát: 1 : 5 000
Stupeň: ÚPD
Datum: 05/2024
Zak. číslo: 216/23
Část: A2.3a

