



ÚZEMNÍ STUDIE VYSOKÉ CHVOJNO LOKALITA Z3

M. 1:1000

LEGENDA:

- stavební parcely
- veřejné prostranství - zatravnění
- stavební čára pro RD
- místní komunikace - živice
- chodník - zámková dlažba
- stávající přístupové cesty
- domovní příjezd - zámková dlažba
- navržené rodinné domy
- stávající rodinné domy
- hranice řešeného území

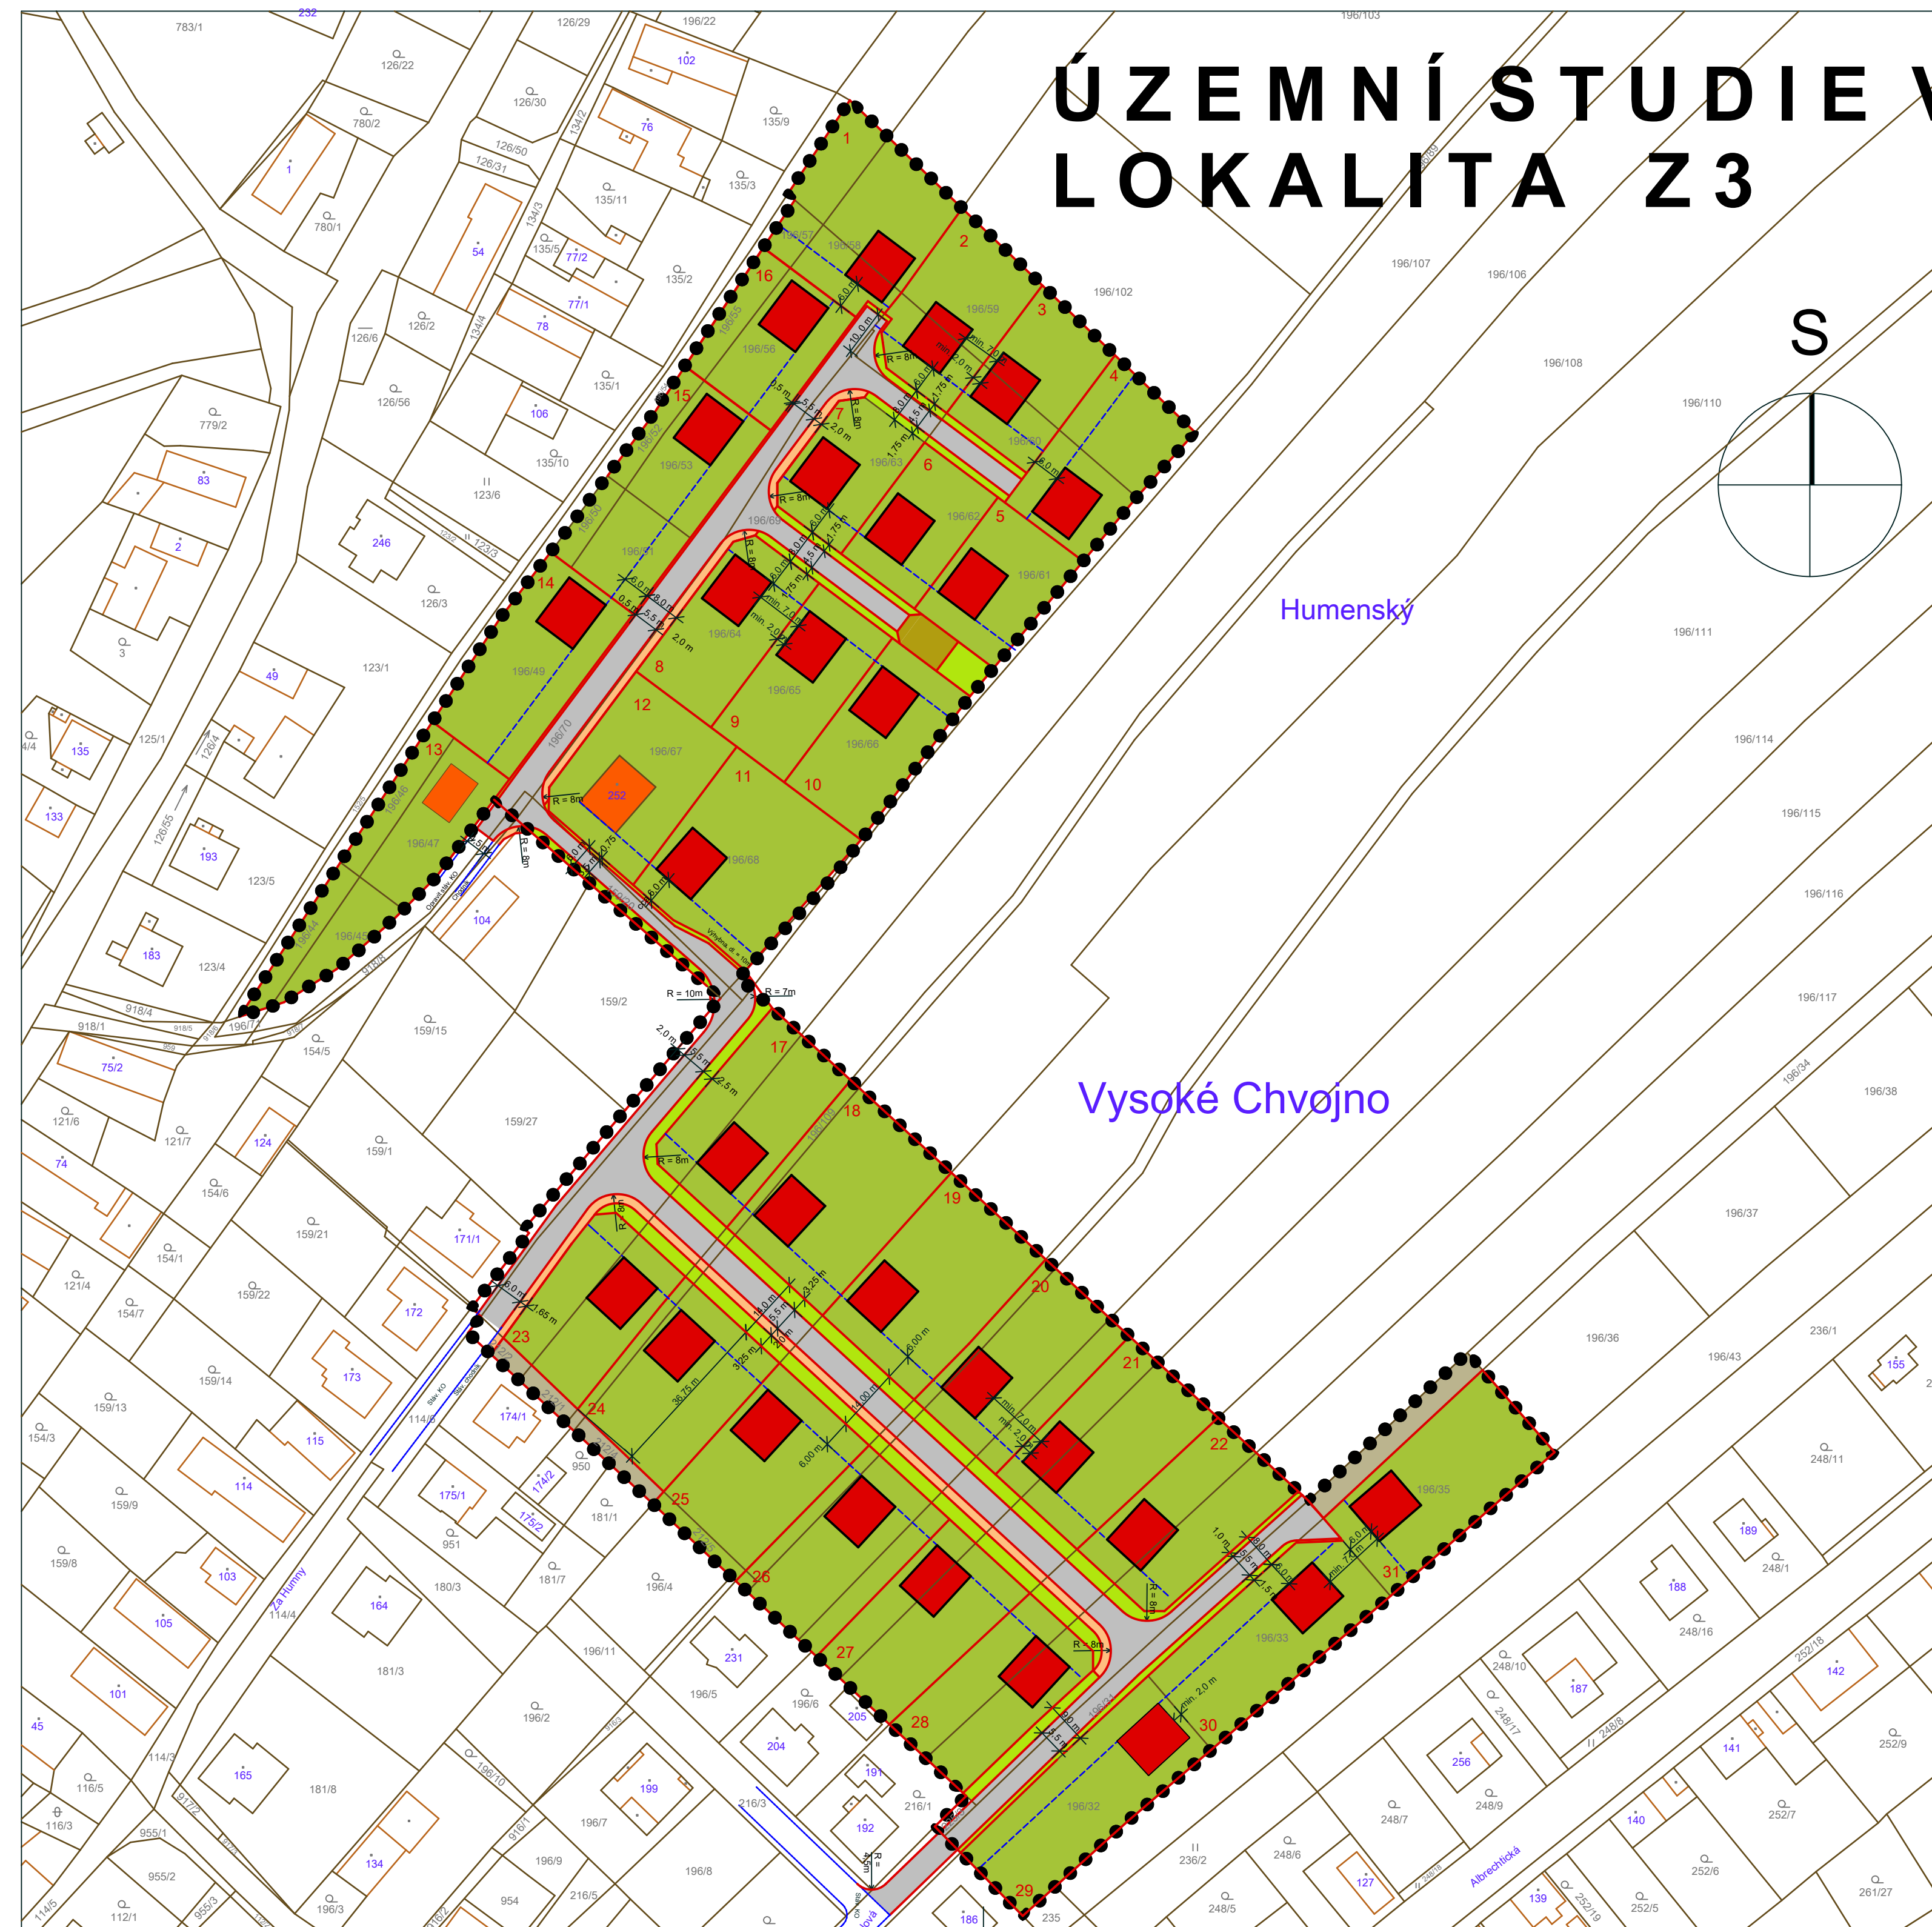

HLAVNÍ PROJEKTANT :	VYPRACOVAL :	Ing. arch. Petr Kopecný	
ing. arch. Petr Kopecný		A-PROJEKT IČO 132 31 120	
INVESTOR :	OÚ Vysoké Chvojno		
ÚZEMNÍ STUDIE		FORMÁT :	6 x A4
VYSOKÉ CHVOJNO - lokalita Z3		DATUM :	duben 2017
		MÉRITKO :	1:1000
		STUPEŇ :	ÚPP
Z.č. 2/150/16	zastavovací situace	Č. VÝKR.:	2