


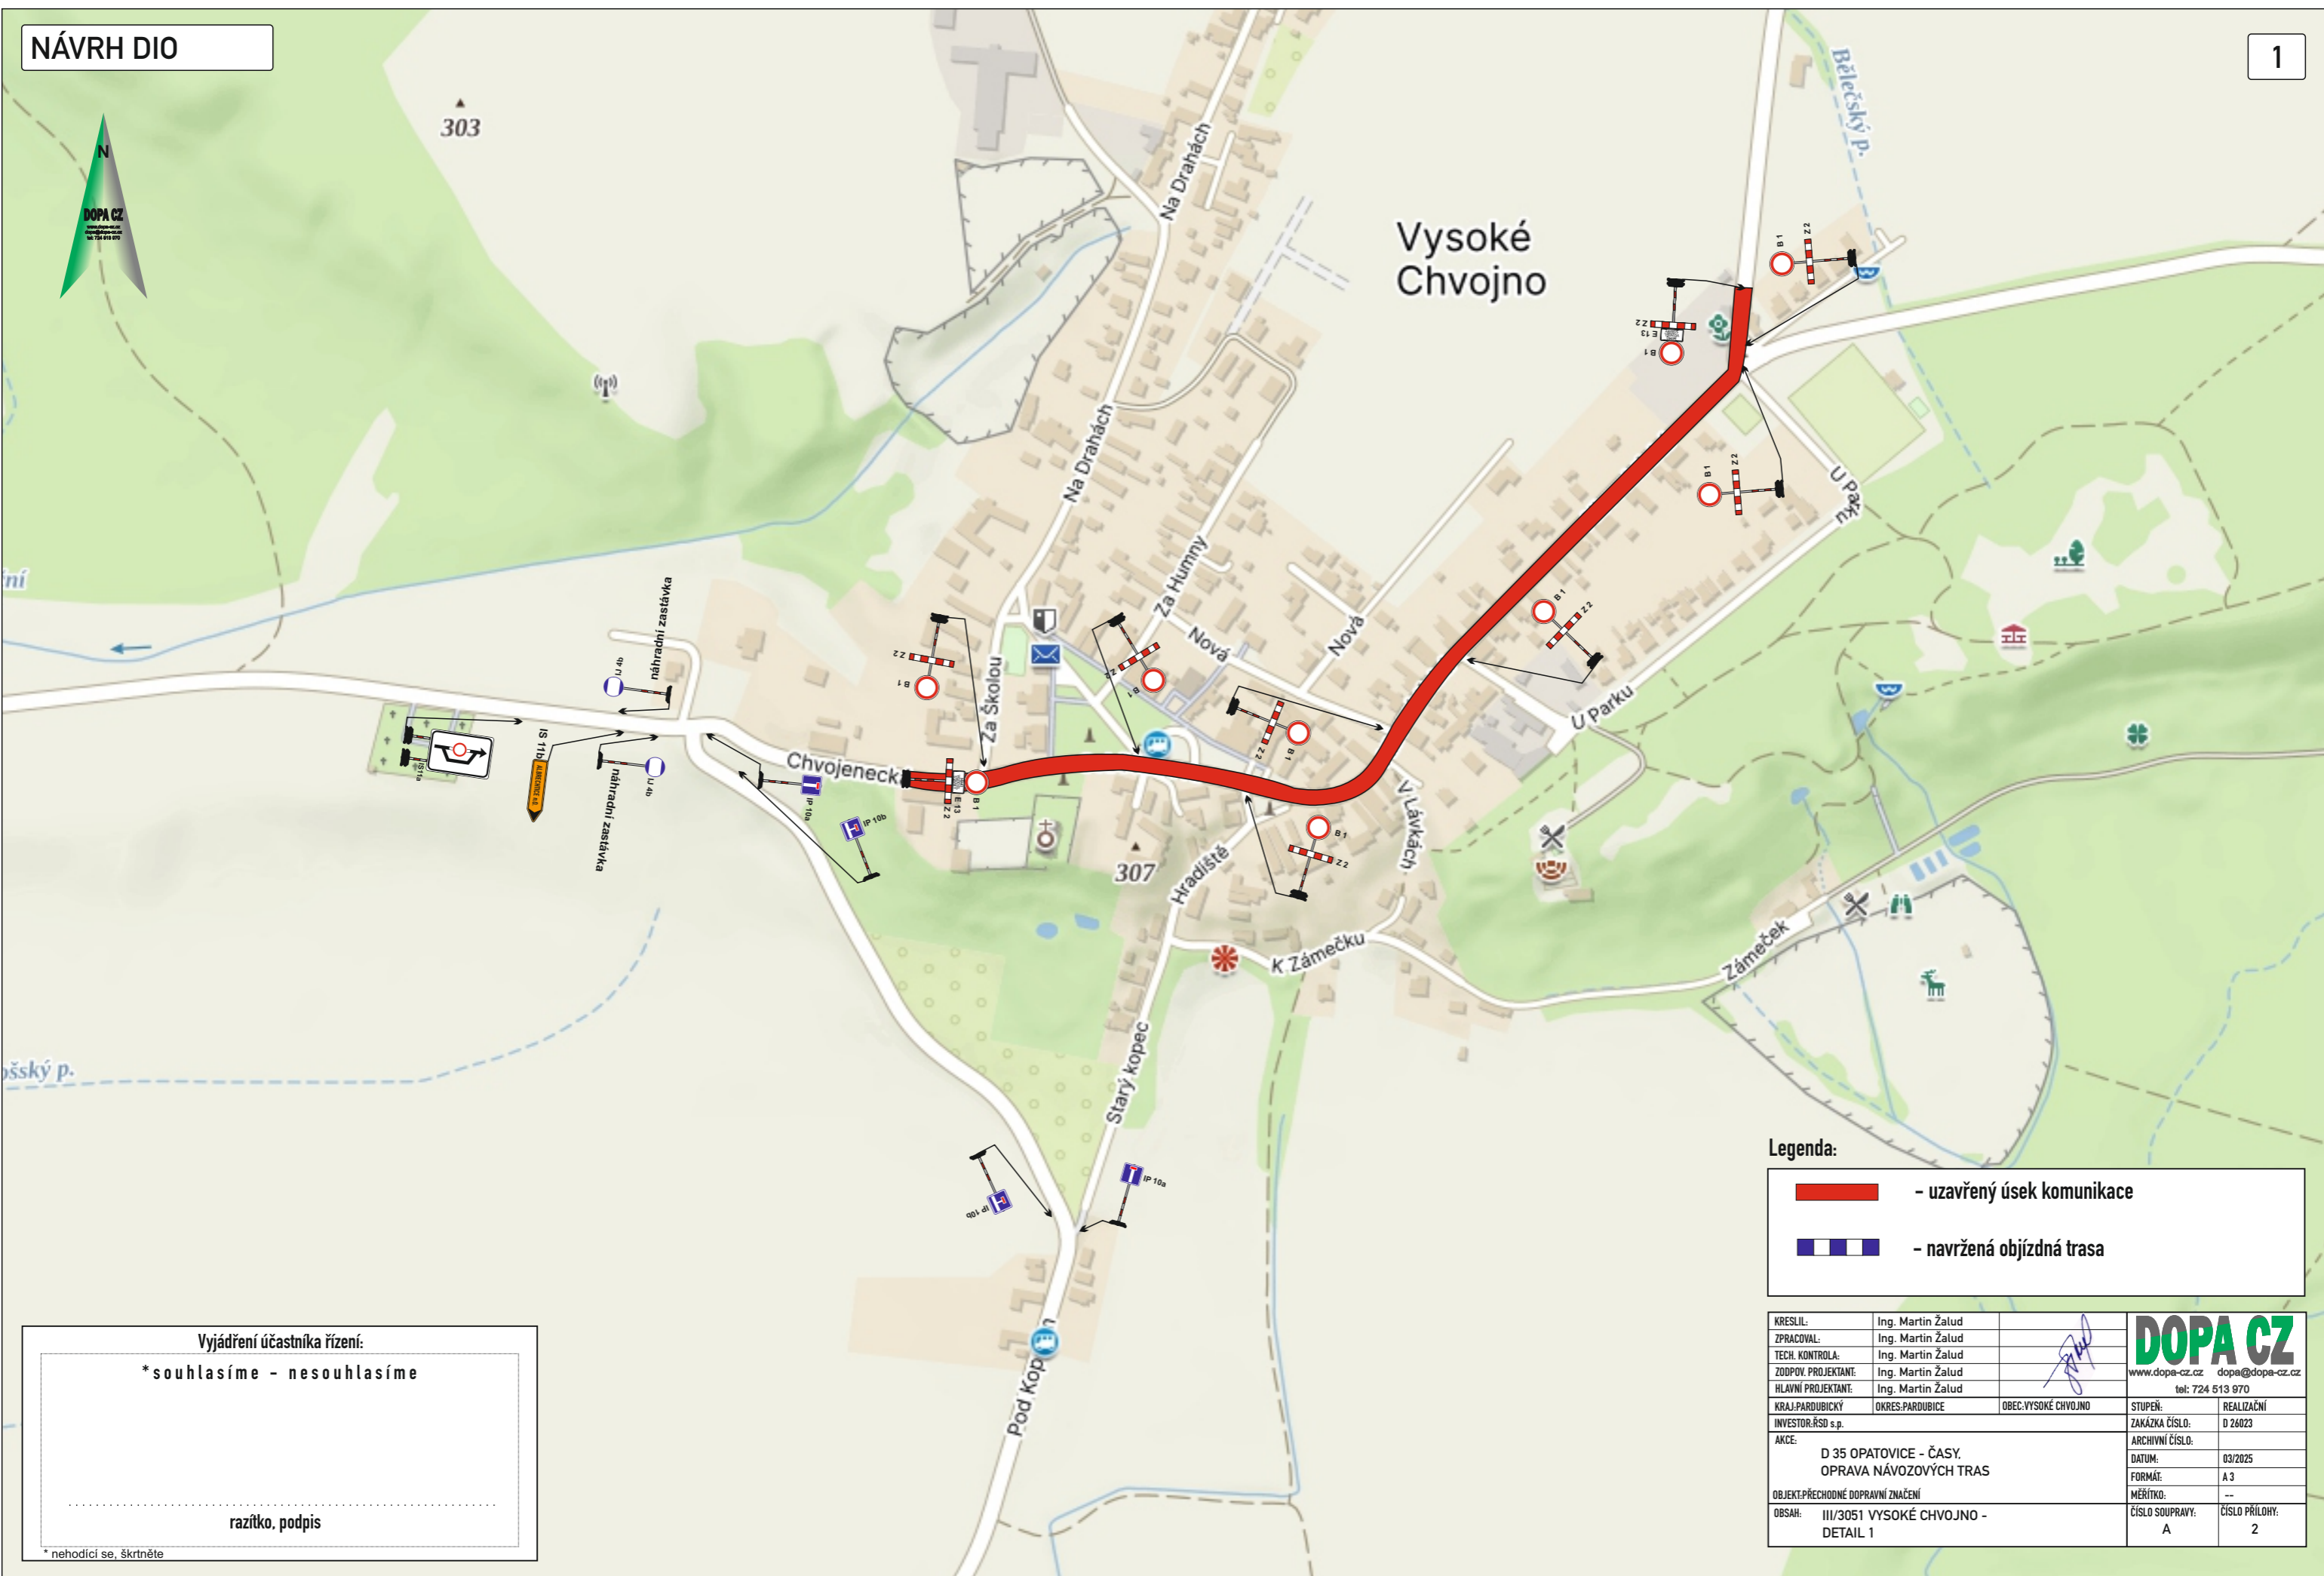

303

Vysoké Chvojno



Legenda:

- uzavřený úsek komunikace
- navržená objízdná trasa

Vyjádření účastníka řízení:

*souhlasíme - nesouhlasíme

razítko, podpis

*nehodící se, škrtněte

KRESLIL:	Ing. Martin Žalud		 DOPA CZ www.dopa-cz.cz dopa@dopa-cz.cz tel: 724 513 970
ZPRACOVAL:	Ing. Martin Žalud		
TECH. KONTROLA:	Ing. Martin Žalud		
ZODPOV. PROJEKTANT:	Ing. Martin Žalud		
HLAVNÍ PROJEKTANT:	Ing. Martin Žalud		
KRAJ: PARDUBICKÝ	OKRES: PARDUBICE	OBEC: VYSOKÉ CHVOJNO	STUPĚŇ: REALIZAČNÍ
INVESTOR: ŘSD s.p.			ZAKÁZKA ČÍSLO: D 24023
AKCE:	D 35 OPATOVICE - ČASY, OPRAVA NÁVOZOVÝCH TRAS		ARCHIVNÍ ČÍSLO:
OBJEKT: PŘECHODNÉ DOPRAVNÍ ZNAČENÍ			DATUM: 03/2025
OBSAH: III/3051 VYSOKÉ CHVOJNO - DETAIL 1			FORMÁT: A 3
			MĚŘÍTKO: --
			ČÍSLO SOUPRAVY: A
			ČÍSLO PŘÍLOHY: 2