


# ÚZEMNÍ PLÁN DOLNÍ ŘEDICE

GRAFICKÁ ČÁST ÚP - M 1 : 5 000

**I.B3a - VEŘEJNÁ INFRASTRUKTURA**  
- energetika, spoje, doprava

NÁVRH ÚZEMNÍHO PLÁNU  
PRO SPOLEČNÉ JEDNÁNÍ

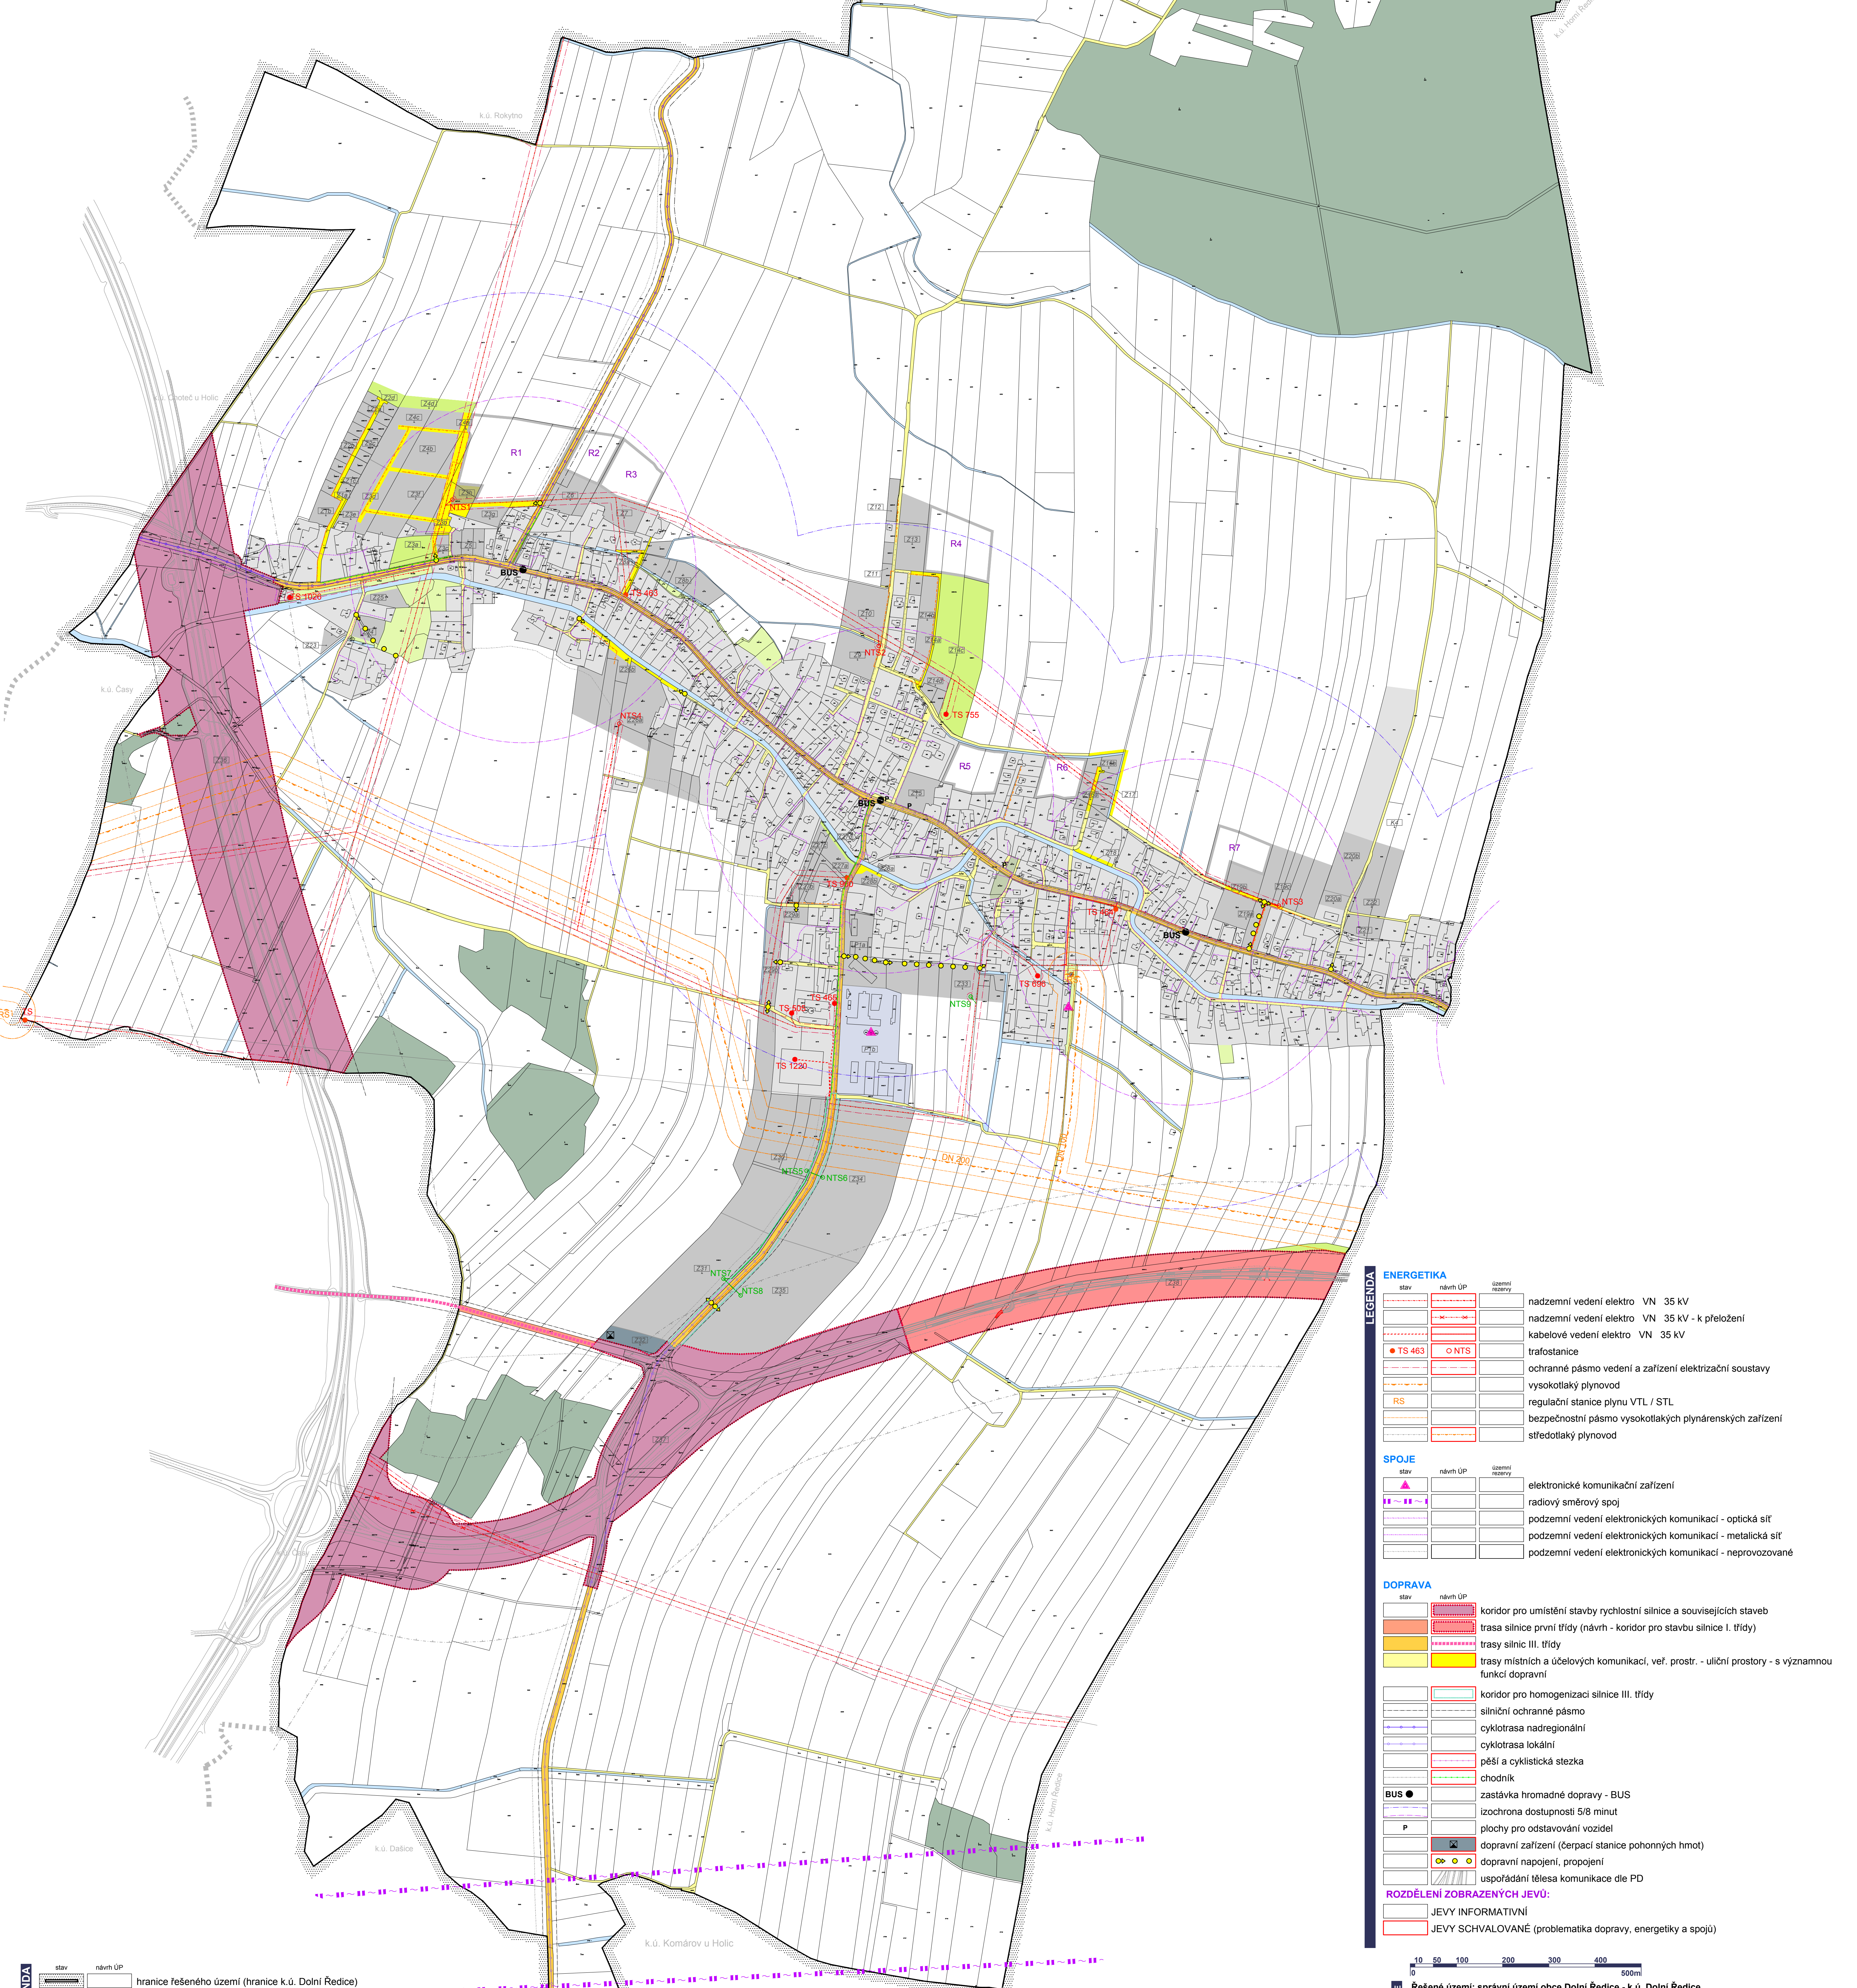

ENERGETIKA		
stav	návrh ÚP	
		nadzemní vedení elektro VN 35 kV
		nadzemní vedení elektro VN 35 kV - k přeložení
		kabelové vedení elektro VN 35 kV
		trafostanice
		ochranné pásmo vedení a zařízení elektrizační soustavy
		vysokotlaký plynovod
		regulační stanice plynu VTL / STL
		bezpečnostní pásmo vysokotlakých plynárenských zařízení
		středotlaký plynovod

SPOJE		
stav	návrh ÚP	
		elektronické komunikační zařízení
		radiový směrový spoj
		podzemní vedení elektronických komunikací - optická síť
		podzemní vedení elektronických komunikací - metalická síť
		podzemní vedení elektronických komunikací - neprovazované

DOPRAVA		
stav	návrh ÚP	
		koridor pro umístění stavby rychlostní silnice a souvisejících staveb
		trasa silnice první třídy (návrh - koridor pro stavbu silnice I. třídy)
		trasy silnic III. třídy
	trasy místních a účelových komunikací, veř. prostr. - uliční prostory - s významnou funkcí dopravní	
		koridor pro homogenizaci silnice III. třídy
		silniční ochranné pásmo
		cyklotrasa nadregionální
		cyklotrasa lokální
		pěší a cyklistická stezka
		chodník

BUS		
stav	návrh ÚP	
		zastávka hromadné dopravy - BUS
		izochrona dostupnosti 5/8 minut
		plochy pro odstavení vozidel
		dopravní zařízení (čerpací stanice pohonných hmot)
		dopravní napojení, propojení
		uspořádání tělesa komunikace dle PD

ROZDĚLENÍ ZOBRAZENÝCH JEVŮ:	
	JEVY INFORMATIVNÍ
	JEVY SCHVALOVANÉ (problematika dopravy, energetiky a spojů)



LEGENDA		
stav	návrh ÚP	
		hranice řešeného území (hranice k.ú. Dolní Ředice)
		označení plochy změny

VYUŽITÍ ÚZEMÍ		
stabilizované plochy	rozc. plochy (plochy změn)	
		pl. urbanizovaného území - mimo ploch dopravní infrastruktury, uličních prostorů (pl. veř. prostranství) a pl.syst.sidelní zeleně
		plochy systému sidelní zeleně
		veřejná prostranství - bez významné funkce dopravní
		plochy lesa
		vodní plochy a toky

Řešené území: správní území obce Dolní Ředice - k.ú. Dolní Ředice

Objednatel: **Obec Dolní Ředice**

Projektant: **Atelier "AURUM" s.r.o., Pardubice**

Zodpovědný projektant: Ing. arch. Ivana Petřů

Zpracovatelský kolektiv: Ing. arch. Ivana Petřů, Ing. Pavel Petřů, Ing. arch. Václav Jeřábek, Ing. arch. Dana Suchánková

zakázka: 14/01

etapa: **návrh ÚP pro SJ**

datum: 11/2014

měřítko: 1 : 5 000

příloha č.: I.B2b

**ÚZEMNÍ PLÁN DOLNÍ ŘEDICE**  
VEŘEJNÁ INFRASTRUKTURA - ENERGETIKA, SPOJE, DOPRAVA

**aurum**  
ARCHITECTURA URBANISMIKA  
REGIONÁLNÍ ÚZEMNÍ MANAGEMENT