


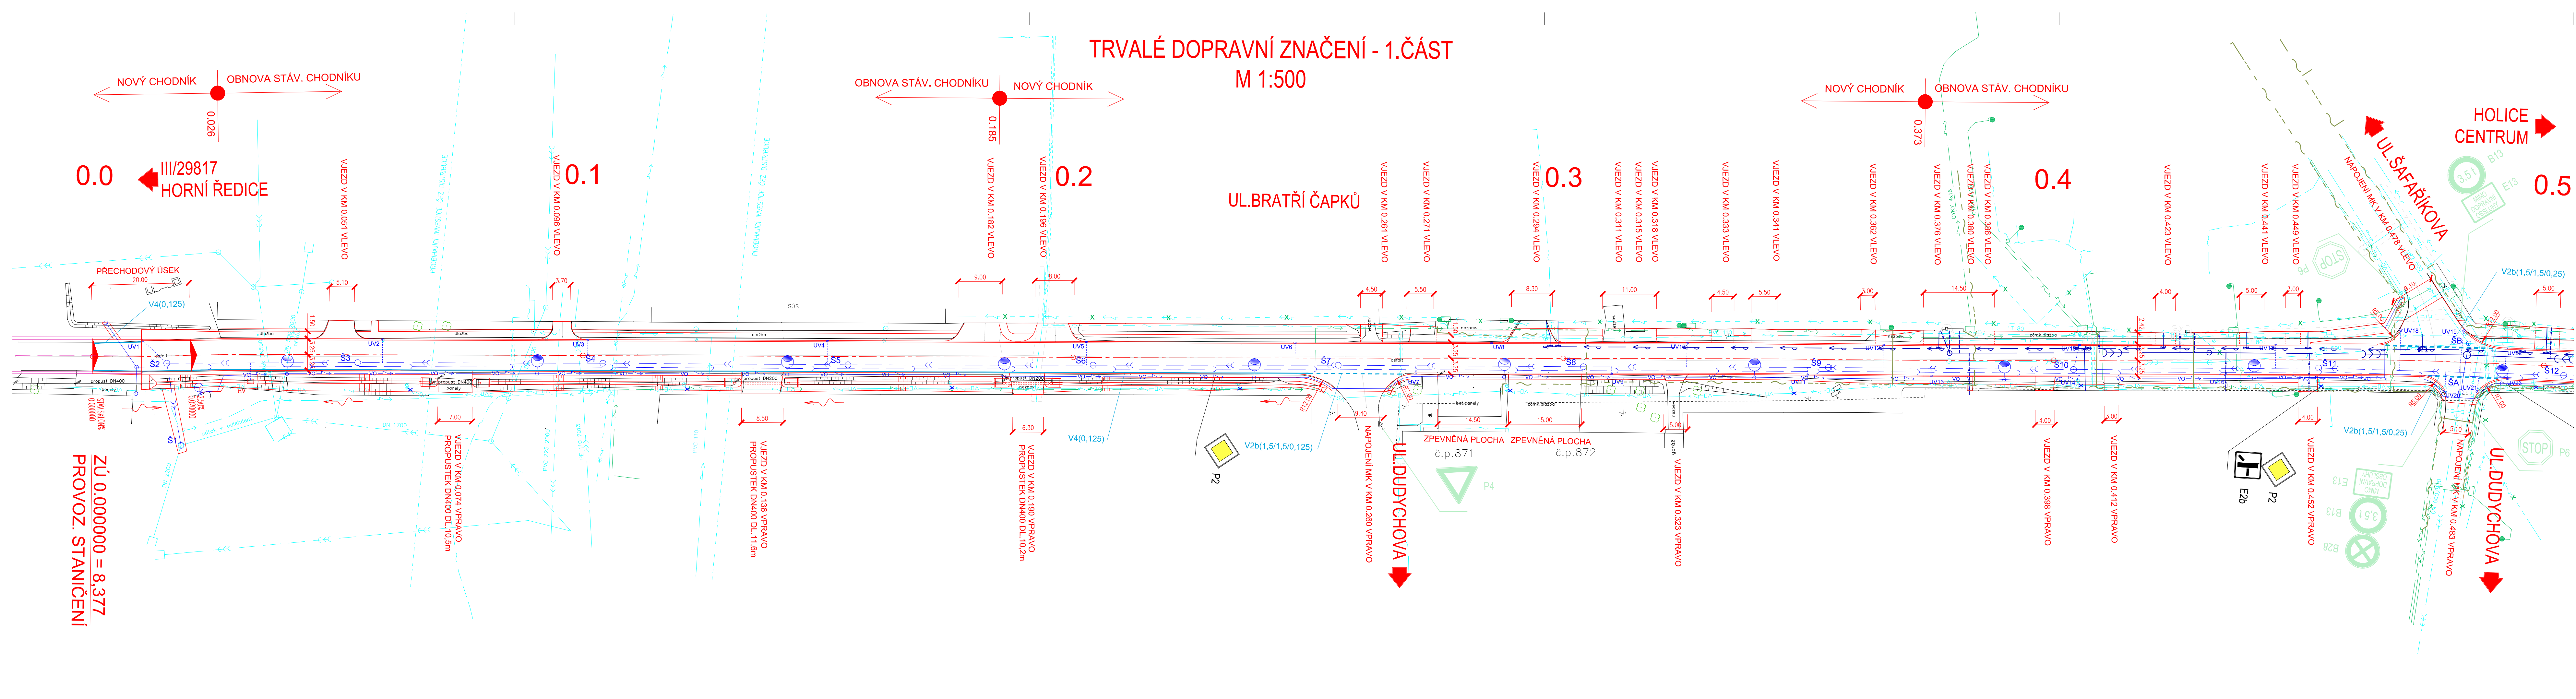


- LEGENDA NOVÝ STAV:**
- V4(0,25) VODOROVNÉ DOPR. ZNAČENÍ - NOVÉ
 - P4 SVISLÉ DOPR. ZNAČENÍ - NOVÉ
 - P4 SVISLÉ DOPR. ZNAČENÍ - STÁVAJÍCÍ, BUDE PONECHÁNO
 - POZN.: INVESTOR SVISLÉHO DZ IP11a A IP12 BUDE MĚSTO HOLICE.
 - NOVÝ STAV
 - OSA KOMUNIKACE
 - KÁČENÁ ZELEN
 - NOVÁ ULIČNÍ VPUST+PŘÍPOJKA

- LEGENDA INŽENÝRSKÝCH SÍTÍ:**
- STÁVAJÍCÍ**
- STL PLYNOVOD
 - NADZEMNÍ VEDENÍ VN
 - NADZEMNÍ KABEL NN
 - PODZEMNÍ KABEL VN
 - PODZEMNÍ KABEL NN
 - METALICKÝ SĐĚL. KABEL
 - OPTICKÝ SĐĚL. KABEL
 - VODOVOD
 - JEDNOTNÁ KANALIZACE
 - KABEL VEŘEJNÉHO OSVĚTLENÍ
 - HRANICE OCHRANNEHO PÁSMU
- NOVÉ**
- VEŘEJNÉ OSVĚTLENÍ
 - DEŠŤOVÁ KANALIZACE
 - PŘÍLOŽ DK - ZAVLAHOVÉ POTRUBÍ
 - ÚPRAVA STÁV. JEDNOTNÉ KANALIZACE

- LEGENDA STÁVAJÍCÍ STAV:**
- HRANY PLOCH, BUDOV, ROZHRANÍ POVRCHŮ
 - STROMY
 - DOPRAVNÍ ZNAČKA
 - LAMPA VEŘ. OSVĚTLENÍ
 - KANALIZAČNÍ VPUST
 - KANALIZAČNÍ ŠACHTA
 - ŠACHTA NEROZLIŠENÁ
 - HYDRANT PODZEMNÍ
 - HYDRANT NADZEMNÍ
 - SLOUPY, OCHRANNÉ TYČE

- SOUVISEJÍCÍ STAVBY:**
- AKCE: HOLICE, DUDYCHOVA - REKONSTRUKCE NN
INVESTOR: ČEZ DISTRIBUCE A.S.
 - AKCE: VODOVOD A KANALIZACE HOLICE UL. BRATŘÍ ČAPKŮ
INVESTOR: VAK PARDUBICE A.S.
 - AKCE: VODOVOD
INVESTOR: T-MOBILE CZECH REPUBLIC A.S.
 - AKCE: OPRAVA SILNICE III/29817 HORNÍ ŘEDICE II. ETAPA
INVESTOR: SÚS PARDUBICKÉHO KRAJE
 - AKCE: FTTH HOLICE V ČECHÁCH
INVESTOR: T-MOBILE CZECH REPUBLIC A.S.
 - SĐĚLOVACÍ KABEL

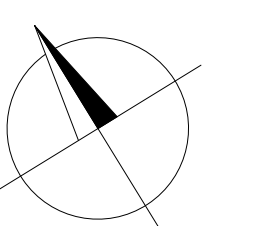

Generální projektant:
MDS PROJEKT

MDS projekt s.r.o.
Färsterova 175, 566 01 Vysoké Mýto
tel.: +420 465 322 451
fax: +420 465 323 532
e-mail: mds@mdsprojekt.cz

SO101 PDPS	
SO101 PDPS	
DOPRAPLAN s.r.o.	
PŘÍLOHA 46/6 DO ÚP. ÚSTAVY	
STUPEŇ: PDPS	
SADĚLO: 21022	
ARCHIVNÍ ČÍSLO: 21-2461-3	
DATA: 11/2021	
FORMÁT: 76A4	
MĚŘÍTKO: 1:500	
ČÍSLO SOUPRAVY: ČÍSLO PŘÍLOHY	
06.1	

ZÚ 0.000000 = 8.377
PROVOZ. STANIČENÍ