




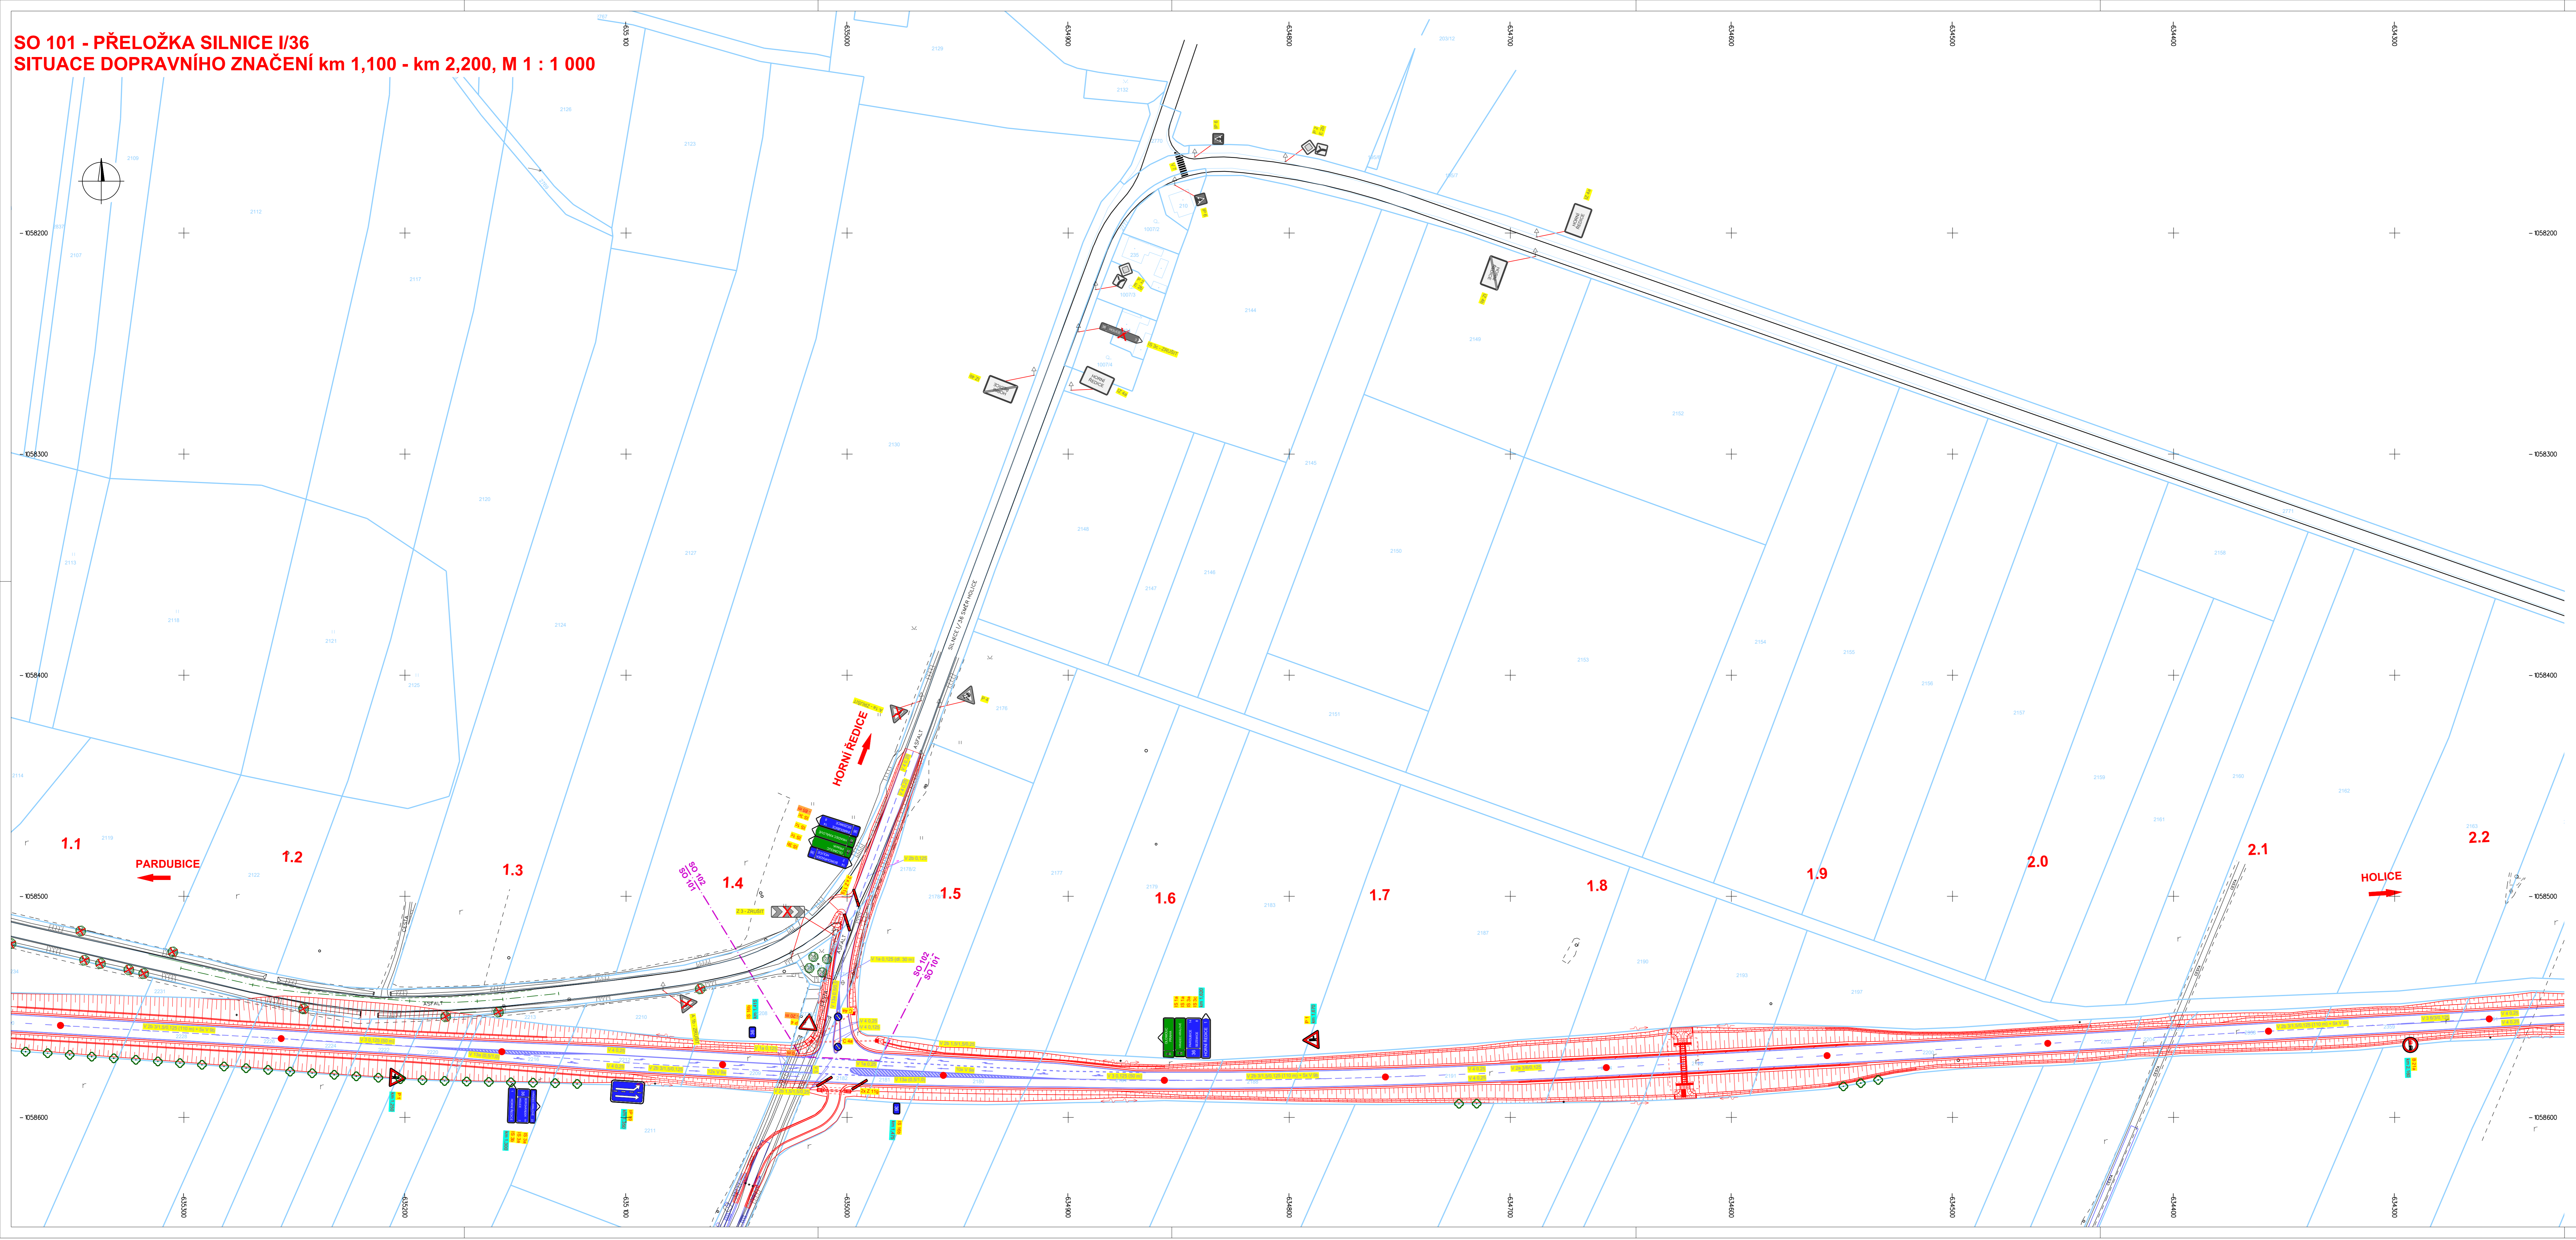

**SO 101 - PŘELOŽKA SILNICE I/36
SITUACE DOPRAVNÍHO ZNAČENÍ km 1,100 - km 2,200, M 1 : 1 000**



Číslo	Text změny - odůvodnění	Datum	Podpis

Souřadnicový systém: S-JTSK
Výškový systém: Bpv

RDS

Název stavby:	I/36 ČASY - HOLICE	Číslo objektu:	SO 101	
Objednatel stavby:	 Ředitelství silnic a dálnic ČR Na Pankraci 546/56, 140 00 Praha 4 RSD ČR SPRÁVA Pardubice Hlaváčova 902, 530 02 Pardubice	Razítko:		
Zhotovitel stavby:	 STRABAG a.s. Kačírkova 982/4 158 00 Praha 5 - Jinonice	Kontroloval:		
Koordinátor RDS:	 Valbek, spol. s r.o. Vaňurova 505/17 460 07 Liberec 3	Datum:		
	Vypracoval:	ING. L. H. HUBÁHALOVÁ	Zak. číslo:	22L13001
	Zodp. projektant:	ING. L. H. HUBÁHALOVÁ	Datum:	12/2022
Název SO	Tech. kontrola:	ING. J. JINA	Stupeň:	RDS
	SO 101 - PŘELOŽKA SILNICE I/36		Počet formátů:	14 x A4
Zhotovitel:	Valbek, spol. s r.o.	Měřítko:	1 : 1 000	7.2
		Č. přílohy:	Paré	

Příloha
SITUACE DOPRAVNÍHO ZNAČENÍ km 1,100 - km 2,200