




POHYBLIVÉ PRACOVNÍ MÍSTO - 7

- oprava vodního toku
- délka záboru max. 35 m
- min. průjezdní šířka min. 2,75 m
- obousměrný provoz
- vozidla budou regulována SDZ P 7 a P 8

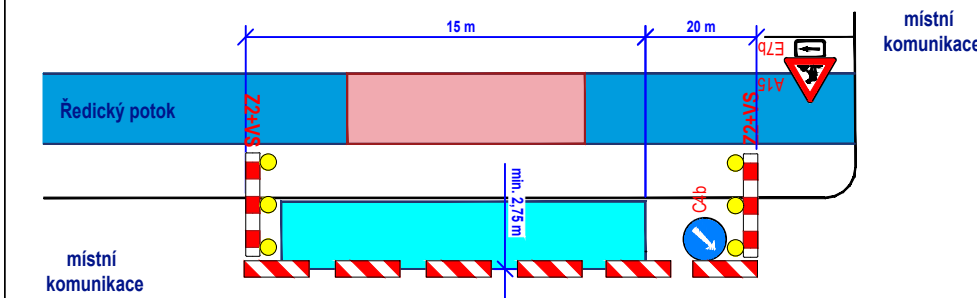


PRACOVNÍ MÍSTO - 8

- oprava vodního toku
- délka záboru max. 20 m
- průjezdní šířka min. 2,75 m
- vozidla budou regulována SDZ P 7 a P 8

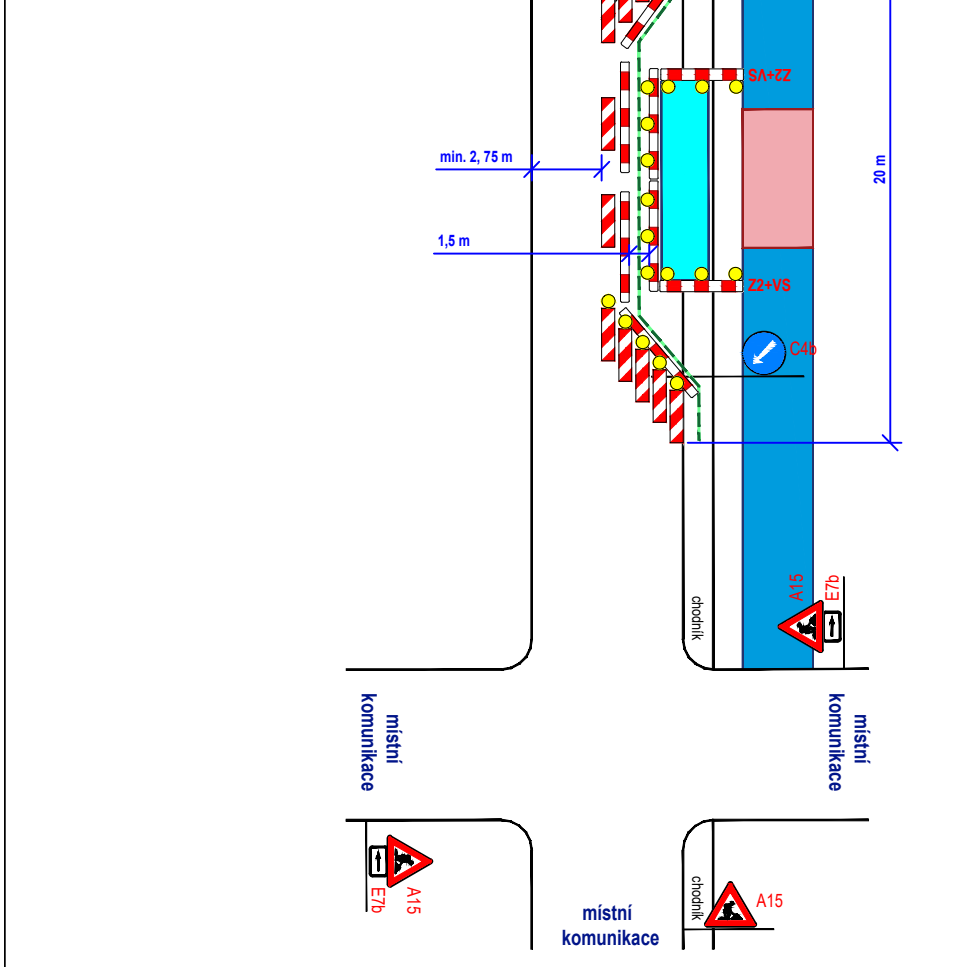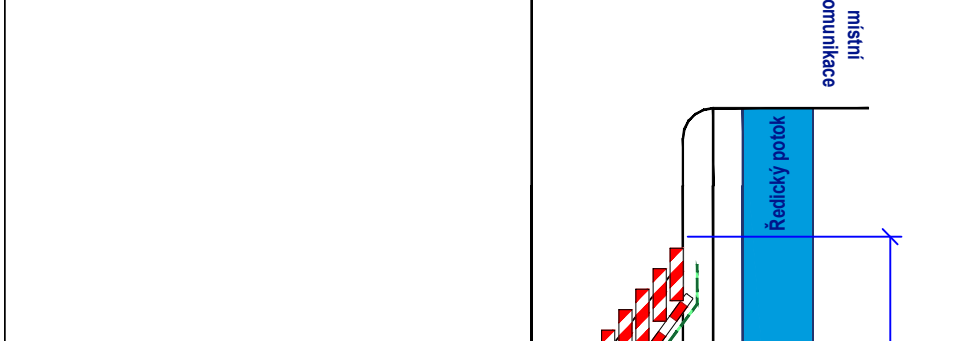


POHYBLIVÉ PRACOVNÍ MÍSTO - 9

- oprava vodního toku
- délka záboru max. 35 m
- min. průjezdní šířka min. 2,75 m
- obousměrný provoz
- vozidla budou regulována SDZ P 7 a P 8

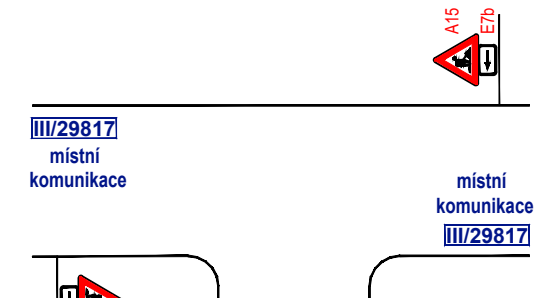


PRACOVNÍ MÍSTO - 9

- oprava vodního toku
- délka záboru max. 20 m
- průjezdní šířka min. 2,75 m
- vozidla budou regulována SDZ P 7 a P 8

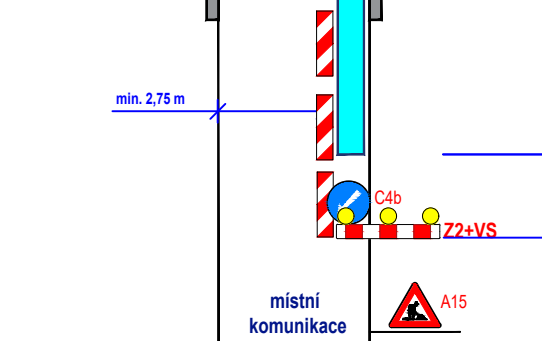


POHYBLIVÉ PRACOVNÍ MÍSTO - 9

- oprava vodního toku
- délka záboru max. 35 m
- min. průjezdní šířka min. 2,75 m
- obousměrný provoz
- vozidla budou regulována SDZ P 7 a P 8

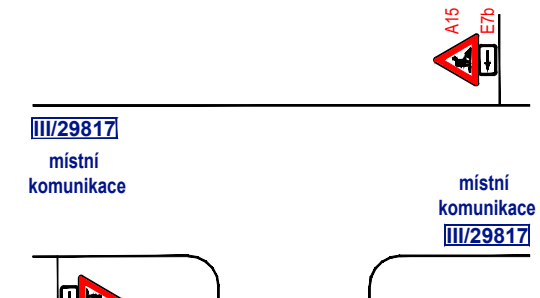


PRACOVNÍ MÍSTO - 9

- oprava vodního toku
- délka záboru max. 20 m
- průjezdní šířka min. 2,75 m
- vozidla budou regulována SDZ P 7 a P 8

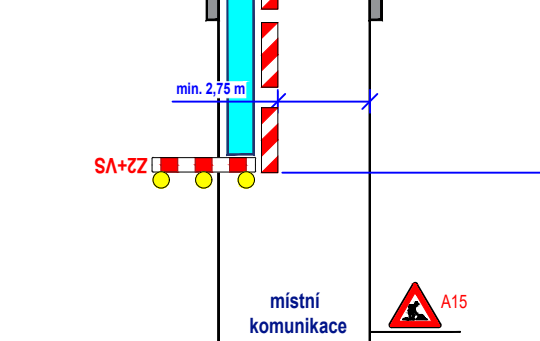


POHYBLIVÉ PRACOVNÍ MÍSTO - 6

- oprava vodního toku
- úplná uzavírka místní komunikace
- délka záboru max. 15 m

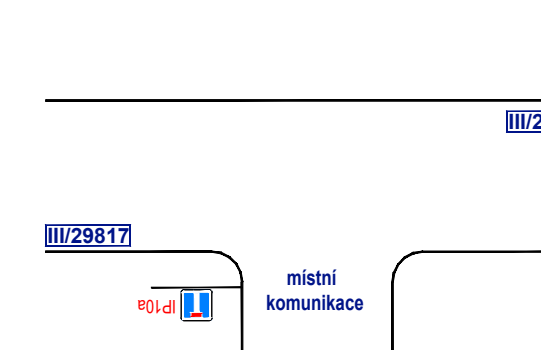


PRACOVNÍ MÍSTO - 6

- oprava vodního toku
- úplná uzavírka místní komunikace
- délka záboru max. 15 m

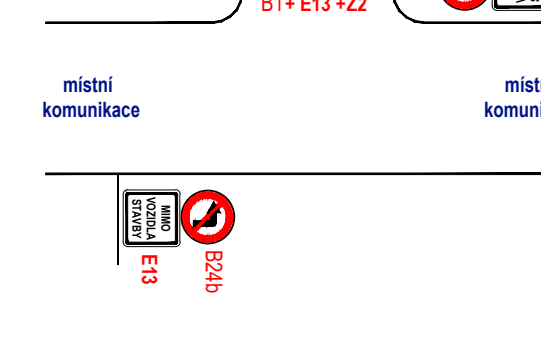

POHYBLIVÉ PRACOVNÍ MÍSTO - 5

- oprava vodního toku
- úplná uzavírka zastřešené místní komunikace
- délka záboru max. 35 m

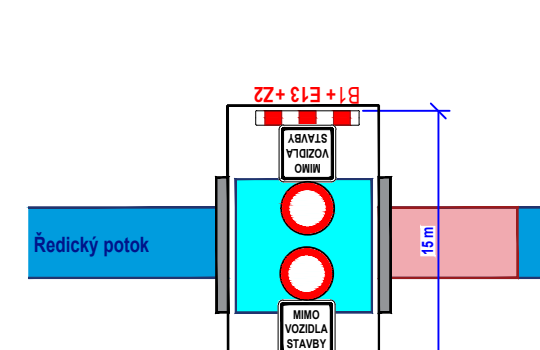


PRACOVNÍ MÍSTO - 5

- oprava vodního toku
- úplná uzavírka zastřešené místní komunikace
- délka záboru max. 35 m



POHYBLIVÉ PRACOVNÍ MÍSTO - 4

- oprava vodního toku
- úplná uzavírka zastřešené místní komunikace
- délka záboru max. 15 m

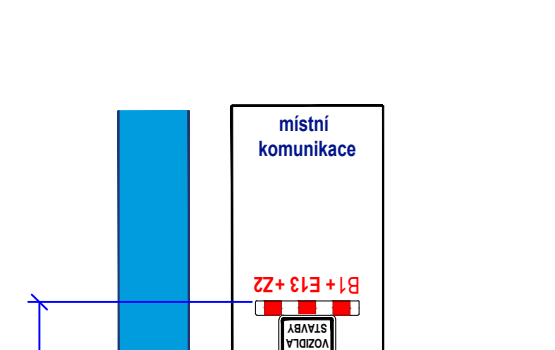


PRACOVNÍ MÍSTO - 4

- oprava vodního toku
- úplná uzavírka zastřešené místní komunikace
- délka záboru max. 15 m




POHYBLIVÉ PRACOVNÍ MÍSTO - 3

- oprava vodního toku
- úplná uzavírka místní komunikace
- délka záboru max. 15 m

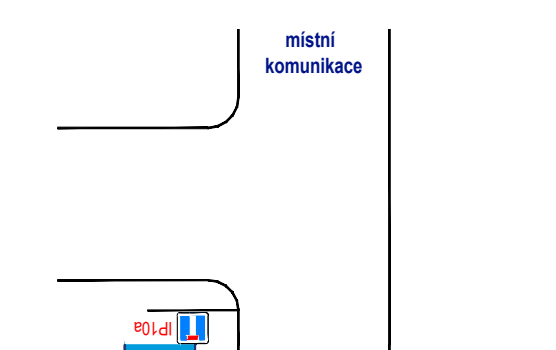


PRACOVNÍ MÍSTO - 3

- oprava vodního toku
- úplná uzavírka místní komunikace
- délka záboru max. 15 m

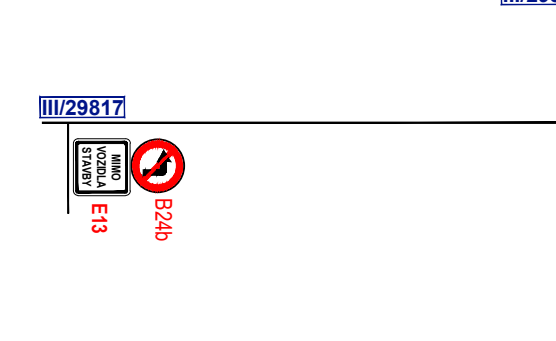

POHYBLIVÉ PRACOVNÍ MÍSTO - 2

- oprava vodního toku
- úplná uzavírka místní komunikace
- délka záboru max. 15 m

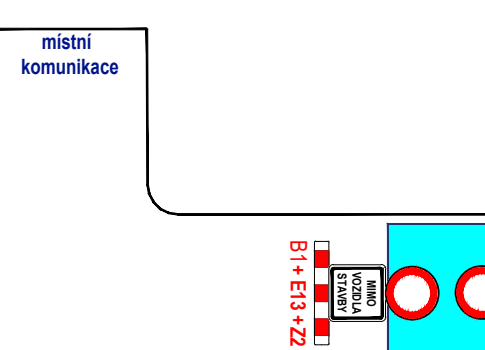


PRACOVNÍ MÍSTO - 2

- oprava vodního toku
- úplná uzavírka místní komunikace
- délka záboru max. 15 m



POHYBLIVÉ PRACOVNÍ - 1

- oprava vodního toku
- délka záboru max. 35 m
- průjezdní šířka min. 2,75 m
- vozidla budou regulována SDZ P 7 a P 8

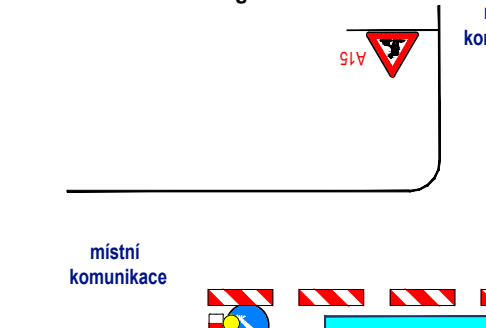


PRACOVNÍ MÍSTO - 1


- oprava vodního toku
- délka záboru max. 35 m
- průjezdní šířka min. 2,75 m
- vozidla budou regulována SDZ P 7 a P 8



DETAIL MÍSTA ÚPRAVY

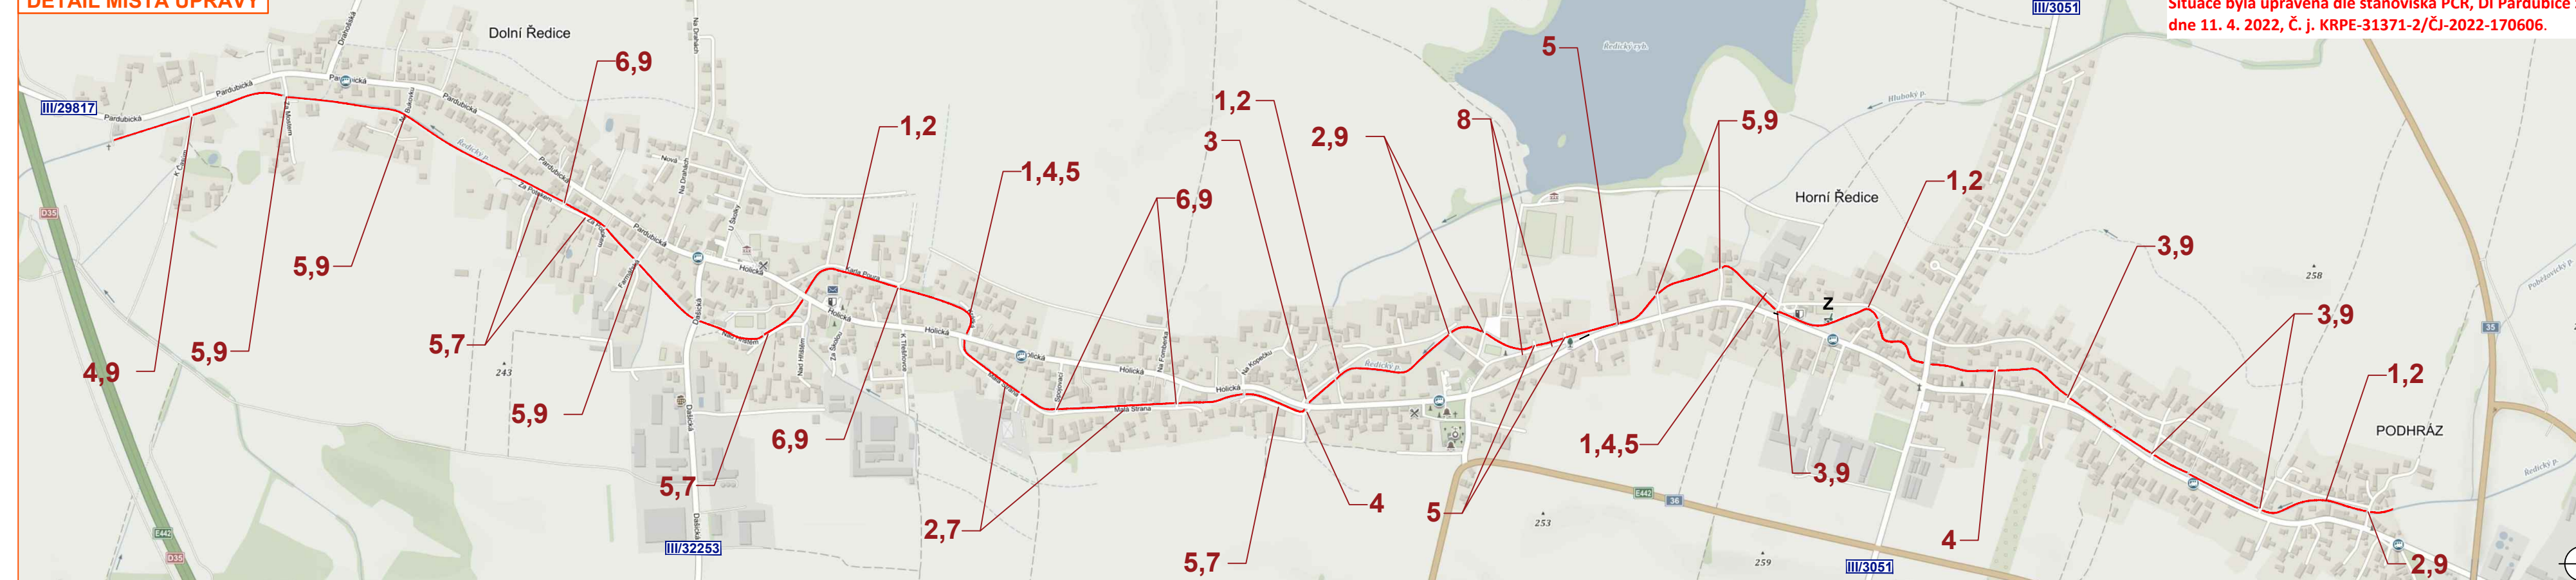

Situace byla upravena dle stanoviska PČR, DI Pardubice ze dne 11. 4. 2022, č. j. KRPE-31371-2/ČJ-2022-170606.

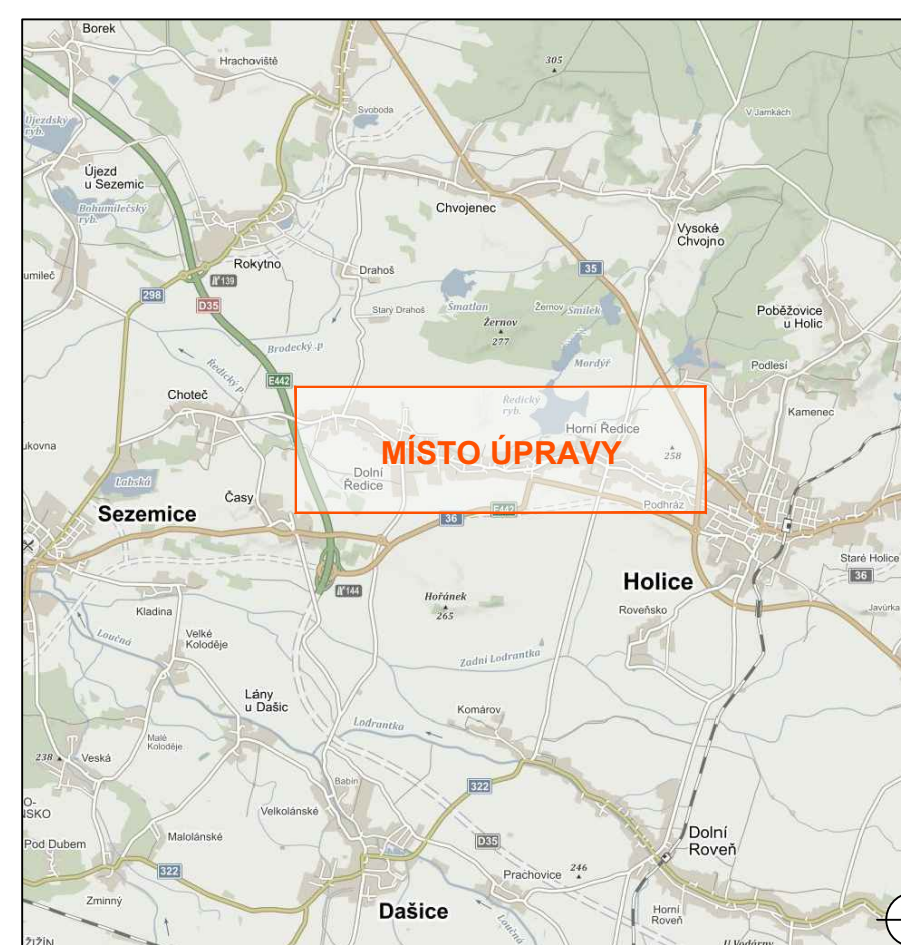

Legenda:

- pracovní místo
- technika na komunikaci / zázemí stavby
- obchodní trasa
- navrhované přechodné svíslé dopravní značení
- stávající svíslé dopravní značení
- zrušené stávající svíslé dopravní značení

Souhlasím s přechodnou úpravou provozu, uzavírkou a obchodní trasou. V souladu s ustanovením § 36 odst. 3 zák. č. 500/2004 Sb. Správního řádu se vzdávám práva vyjádřit se k podkladům rozhodnutí. Dopravní značení, které bude v rozporu s přechodným dopravním značením bude dočasně zneplatněno.

VYPRACOVAL	V AŠŮT		
KONTROLOVAL	JANATA		
INVESTOR	POVOŘÍ LABE, STÁTNI PŮDNIK	NVB LINE s.r.o. Cukrovar 716 768 21 Kvasice www.nvbline.cz vasus@nvbline.cz tel.: 775 414 531	
ZHOTOVITEL	ROSSETA s.r.o.		
STAVBA	ŘEDICKÝ PŮTOK, LUKOVNA - HORNÍ ŘEDICE, REKONSTRUKCE KORYTA	DATUM	14. 4. 2022
VÝKRES	DOPRAVNĚ INŽENÝRSKÁ OPATŘENÍ	NAŠE ZN.	ZK-22-0080
916x297			